DWARSPROFIEL 138

Hsch 1/100
Lsch 1/100
Vvlak 20m T.A.W.

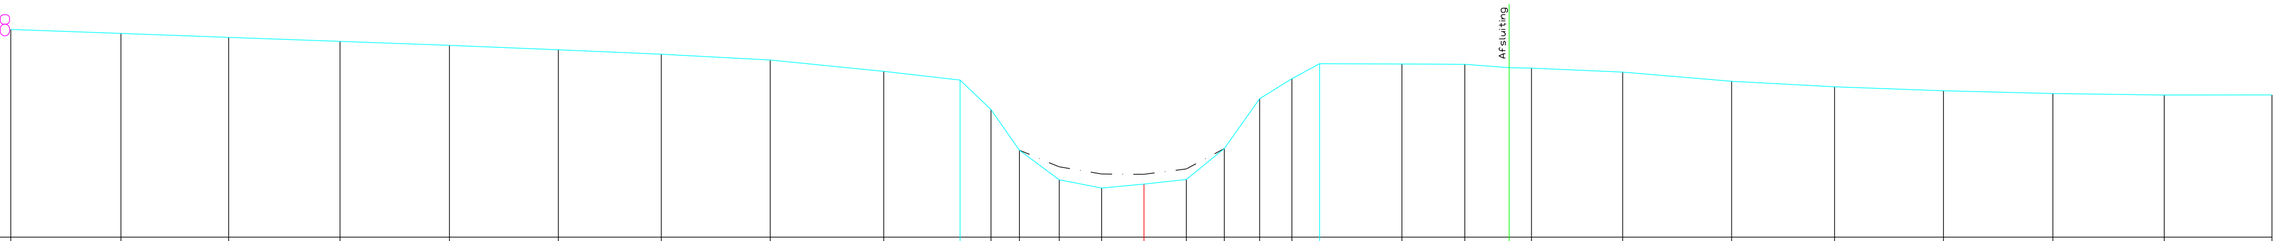

BODEMPEIL	24.90	24.81	24.72	24.62	24.53	24.42	24.32	24.18	23.91	23.71	23.01	22.05	21.35	21.16	21.25	21.36	22.09	23.27	23.74	24.09	24.09	24.08	24.00	23.99	23.89	23.68	23.55	23.46	23.39	23.35	23.36
SLIBBODEM												22.05	21.66	21.49	21.48	21.61	22.09														
CUMULAFSTAND	-26.75	-24.15	-21.61	-18.98	-16.40	-13.83	-11.40	-8.83	-6.15	-4.34	-3.62	-2.95	-2.01	-1.01	0.00	0.99	1.89	2.72	3.48	4.14	6.08	7.56	8.61	9.14	11.29	13.86	16.29	18.86	21.44	24.07	26.61
TUSSENAFSTAND		2.60	2.54	2.63	2.58	2.57	2.43	2.57	2.68	1.80	0.73	0.67	0.94	1.00	1.00	1.00	0.90	0.83	0.76	0.65	1.94	1.48	1.05	0.53	2.15	2.57	2.43	2.57	2.58	2.63	2.54