DWARSPROFIEL 158

Hsch 1/100
Lsch 1/100
Vvlak 20m T.A.W.

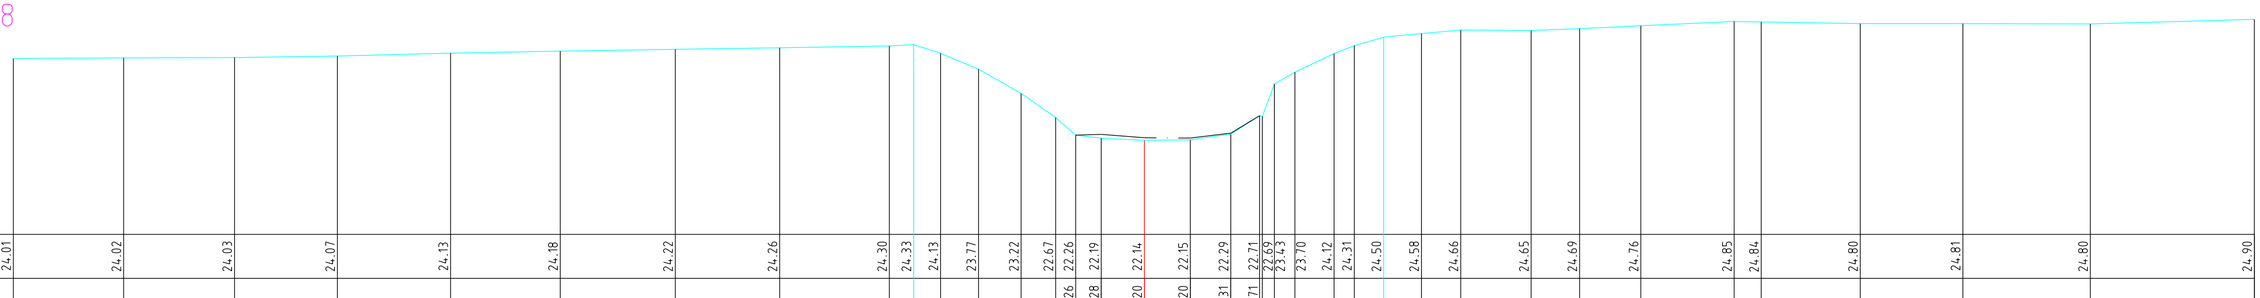

| | | |