DWARSPROFIEL 187

Hsch 1/100
Lsch 1/100
Vvlak 22m T.A.W.

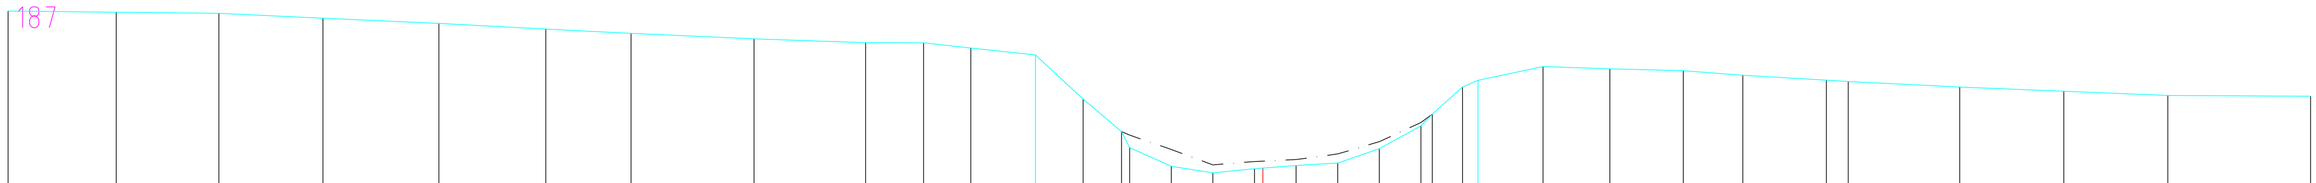

BODEMPEIL	27.15	27.12	27.09	26.98	26.85	26.72	26.61	26.48	26.39	26.38	26.26	26.10	25.03	24.25	23.87	23.42	23.26	23.36	23.38	23.44	23.50	23.84	24.39	24.67	25.32	25.49	25.82	25.76	25.72	25.61	25.49	25.45	25.32	25.22	25.12	25.11
SLIBBODEM														24.25	24.17	23.82	23.45	23.53	23.54	23.58	23.72	24.01	24.47	24.67												
CUMULAFSTAND	-30.14	-27.54	-25.08	-22.58	-19.79	-17.22	-15.18	-12.22	-9.54	-8.15	-7.01	-5.46	-4.32	-3.40	-3.20	-2.20	-1.20	-0.20	0.00	0.80	1.80	2.80	3.80	4.07	4.80	5.17	6.73	8.34	10.10	11.53	13.54	14.06	16.74	19.24	21.74	24.31
TUSSENAFSTAND	2.60	2.46	2.50	2.79	2.57	2.05	2.95	2.68	1.39	1.14	1.55	1.15	0.92	0.20	1.00	1.00	1.00	0.20	0.80	1.00	1.00	1.00	0.27	0.73	0.37	1.56	1.61	1.76	1.43	2.01	0.52	2.68	2.50	2.50	2.57	