DWARSPROFIEL 193

Hsch 1/100
Lsch 1/100
Vvlak 22m T.A.W.

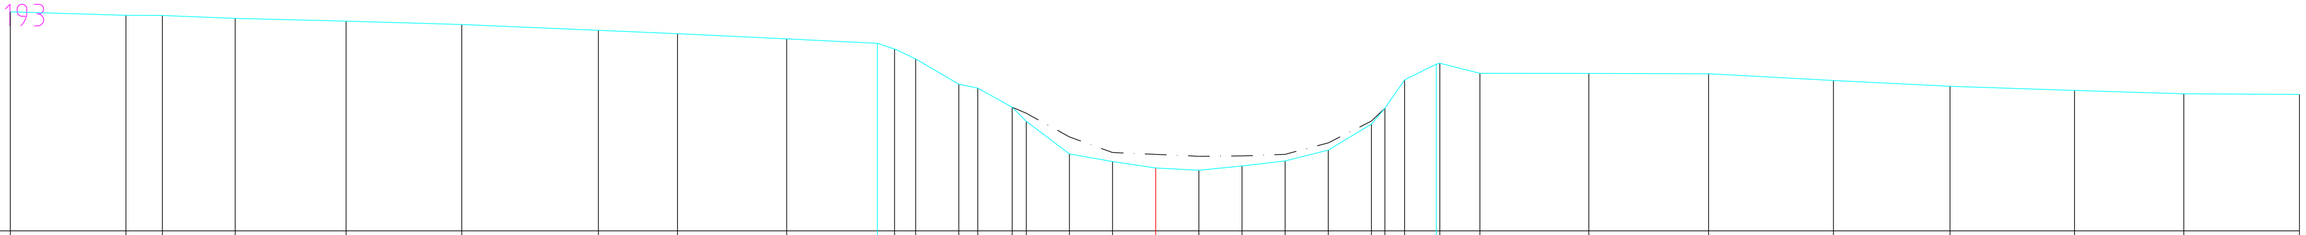

| | | |