DWARSPROFIEL 2

Hsch 1/100
Lsch 1/100
Vvlak 17m T.A.W.

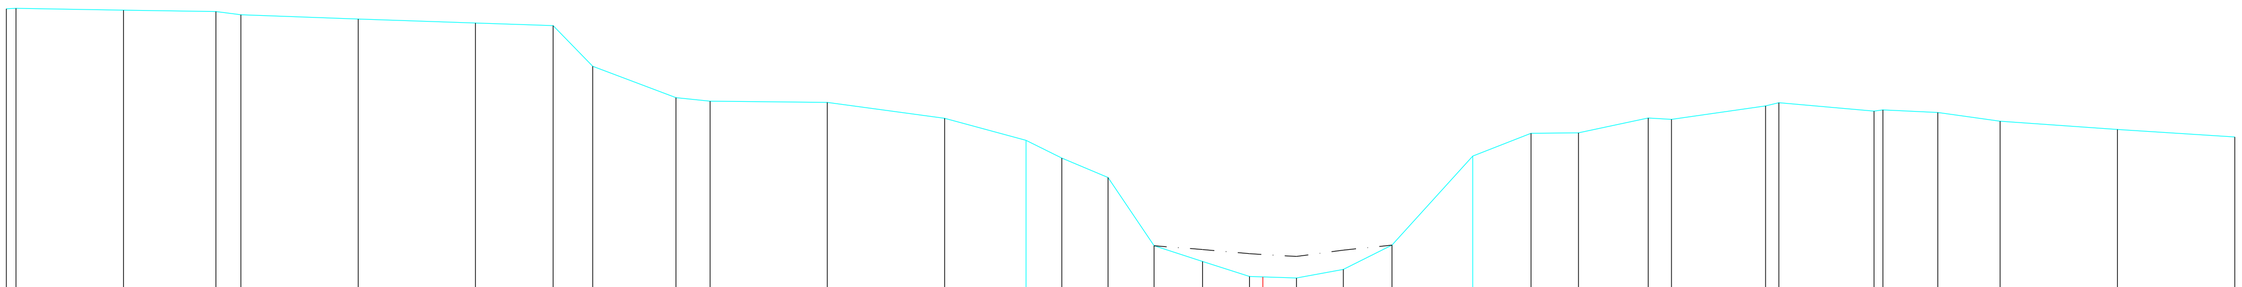

BODEMPEIL	23.98	23.99	23.95	23.92	23.85	23.76	23.68	23.62	22.75	22.08	22.01	21.98	21.64	21.17	20.79	20.38	18.93	18.59	18.27	18.26	18.24	18.42	18.94	20.84	21.32	21.33	21.65	21.62	21.91	21.98	21.80	21.82	21.77	21.58	21.41	21.25
SLIBBODEM																	18.93	18.85	18.76	18.75	18.70	18.83	18.94													
CUMULAFSTAND	-26.79	-26.58	-24.29	-22.32	-21.79	-19.29	-16.79	-15.13	-14.29	-12.51	-11.79	-9.29	-6.79	-5.05	-4.29	-3.30	-2.32	-1.29	-0.29	0.00	0.71	1.71	2.75	4.47	5.71	6.73	8.21	8.71	10.71	11.00	13.03	13.21	14.39	15.71	18.21	20.71
TUSSENAFSTAND	0.21	2.29	1.97	0.53	2.50	2.50	1.66	0.84	1.77	0.73	2.50	2.50	1.74	0.76	0.98	0.98	1.04	1.00	0.29	0.71	1.00	1.03	1.72	1.24	1.01	1.49	0.49	2.01	0.28	2.03	0.19	1.17	1.33	2.50	2.50	