DWARSPROFIEL 203b

Hsch 1/100
Lsch 1/100
Vvlak 22m T.A.W.

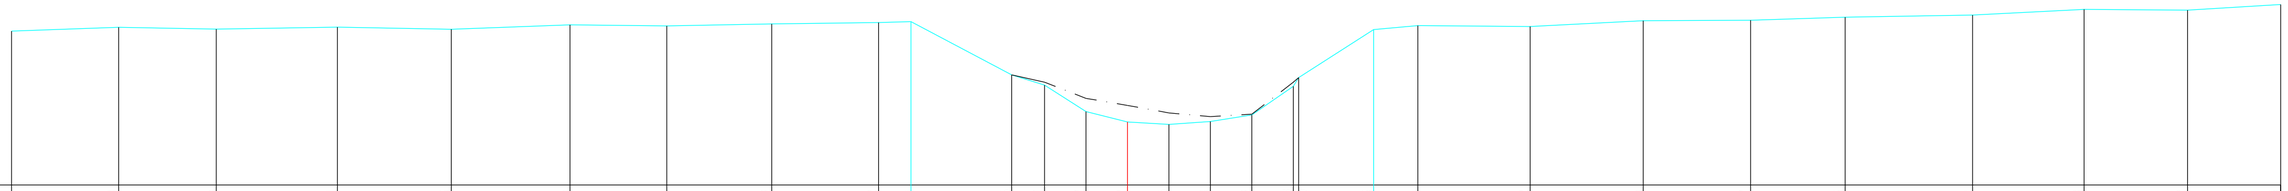

BODEMPEIL	25.71	25.80	25.76	25.81	25.75	25.86	25.84	25.89	25.92	25.94	24.66	24.41	23.77	23.52	23.46	23.53	23.69	24.38	24.59	25.75	25.84	25.82	25.96	25.97	26.05	26.10	26.23	26.22	26.35
SLIBBODEM											24.66	24.48	24.09	23.92	23.74	23.65	23.71	24.48	24.59										
CUMULAFSTAND	-26.90	-24.32	-21.97	-19.05	-16.30	-13.44	-11.10	-8.57	-6.00	-5.22	-2.79	-2.00	-1.00	0.00	1.00	2.00	3.00	4.00	4.13	5.93	7.00	9.71	12.43	15.02	17.30	20.37	23.06	25.56	27.80
TUSSENAFSTAND		2.58	2.36	2.92	2.75	2.86	2.34	2.53	2.57	0.78	2.43	0.79	1.00	1.00	1.00	1.00	1.00	1.00	0.13	1.80	1.07	2.71	2.72	2.59	2.28	3.07	2.69	2.49	2.24