DWARSPROFIEL 233

Hsch 1/100
Lsch 1/100
Vvlak 23m T.A.W.

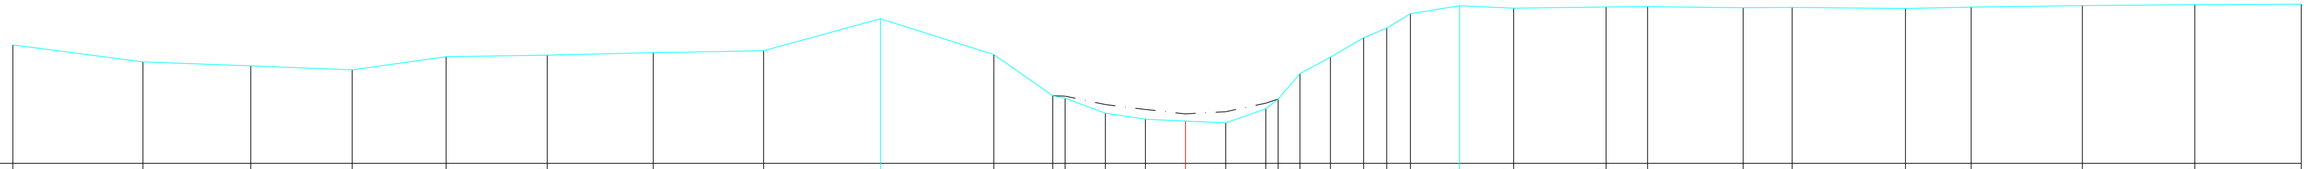

BODEMPEIL	25.95	25.53	25.43	25.33	25.66	25.70	25.76	25.81	26.60	25.71	24.69	24.62	24.25	24.10	24.06	24.01	24.36	24.60	25.23	25.65	26.13	26.37	26.73	26.93	26.87	26.90	26.90	26.88	26.89	26.86	26.89	26.93	26.95	26.97
SLIBBODEM											24.69	24.67	24.47	24.34	24.23	24.29	24.50	24.60																
CUMULAFSTAND	69.32	-25.98	-23.30	-20.77	-18.43	-15.91	-13.27	-10.52	-7.60	-4.78	-3.31	-3.00	-2.00	-1.00	0.00	1.00	2.00	2.31	2.85	3.61	4.44	5.01	5.60	6.83	8.18	10.48	11.51	13.89	15.11	17.94	19.58	22.35	25.15	27.80
TUSSENAFSTAND		3.24	2.69	2.53	2.34	2.52	2.64	2.75	2.91	2.82	1.47	0.31	1.00	1.00	1.00	1.00	1.00	0.30	0.55	0.76	0.83	0.57	0.59	1.22	1.35	2.30	1.03	2.38	1.22	2.82	1.64	2.77	2.80	2.65