DWARSPROFIEL 239

Hsch 1/100
Lsch 1/100
Vvlak 23m T.A.W.

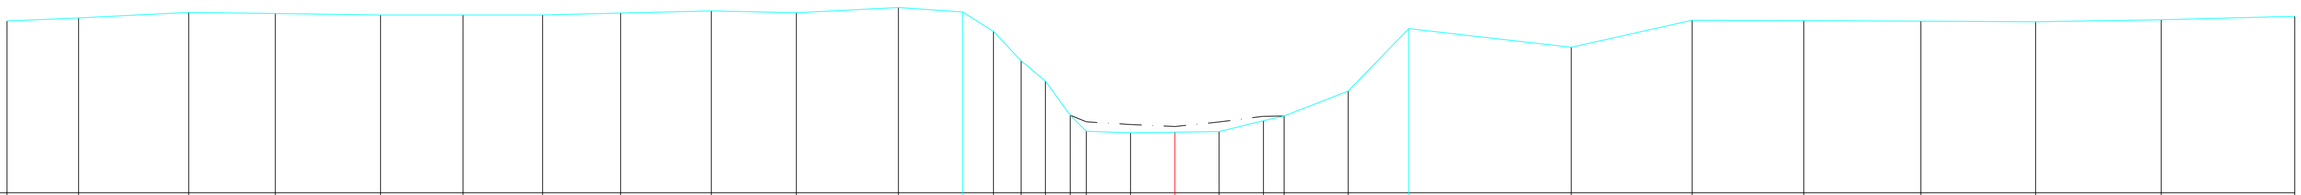

BODEMPEIL	26.88	26.95	27.07	27.05	27.02	27.02	27.01	27.06	27.11	27.07	27.18	27.08	26.64	25.98	25.52	24.75	24.39	24.35	24.37	24.38	24.63	24.73	25.30	26.71	26.29	26.90	26.89	26.88	26.86	26.91	26.99
SLIBBODEM																24.75	24.60	24.54	24.50	24.60	24.73	24.73									
CUMULAFSTAND	-26.37	-24.75	-22.26	-20.31	-17.93	-16.07	-14.28	-12.51	-10.47	-8.55	-6.24	-4.79	-4.10	-3.47	-2.92	-2.36	-2.00	-1.00	0.00	1.00	2.00	2.47	3.91	5.28	8.95	11.68	14.20	16.84	19.43	22.27	25.29
TUSSENAFSTAND		1.62	2.49	1.96	2.38	1.86	1.79	1.76	2.05	1.92	2.31	1.45	0.70	0.63	0.55	0.56	0.36	1.00	1.00	1.00	1.00	0.47	1.45	1.37	3.67	2.73	2.52	2.64	2.59	2.84	3.02