DWARSPROFIEL 266

Hsch 1/100
Lsch 1/100
Vvlak 23m T.A.W.

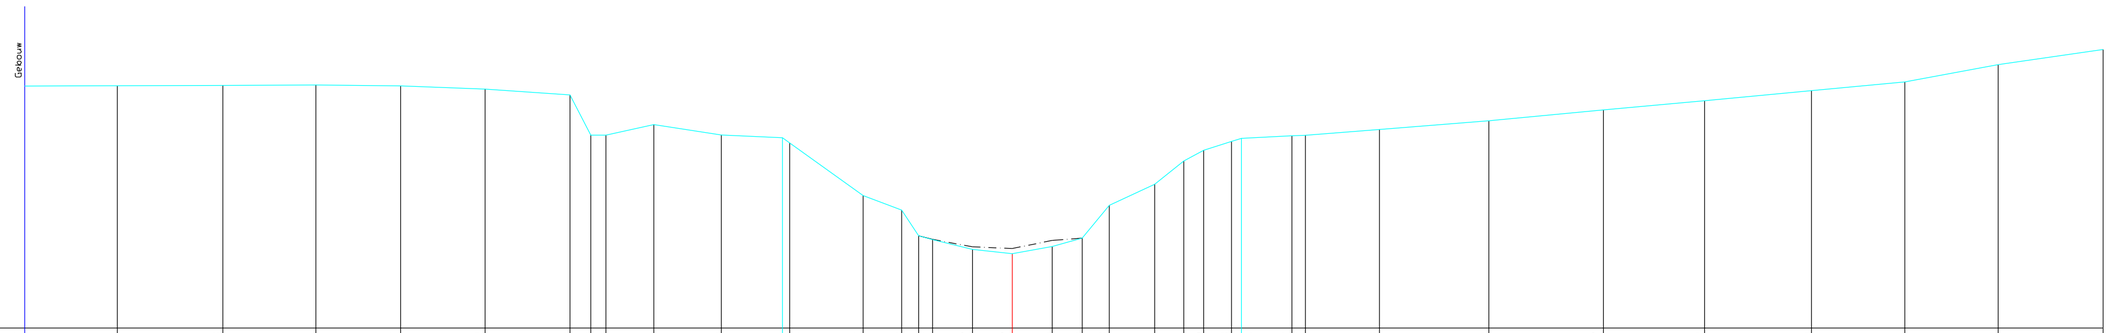

BODEMPEIL	29.07	29.07	29.08	29.10	29.07	28.99	28.85	27.84	27.84	28.10	27.84	27.77	27.64	26.32	25.96	25.31	25.22	24.97	24.87	25.04	25.25	26.08	26.61	27.19	27.46	27.68	27.76	27.82	27.83	27.98	28.20	28.47	28.70	28.95	29.17	29.60	29.98
SLIBBODEM															25.31	25.22	25.04	24.99	25.20	25.25																
CUMULAFSTAND	-24.75	-22.43	-19.79	-17.46	-15.33	-13.22	-11.09	-10.56	-10.18	-8.99	-7.30	-5.76	-5.58	-3.74	-2.77	-2.35	-2.00	-1.00	0.00	1.00	1.75	2.43	3.57	4.30	4.80	5.49	5.74	7.01	7.35	9.20	11.94	14.81	17.35	20.03	22.37	24.71	27.34
TUSSENAFSTAND		2.32	2.64	2.33	2.13	2.12	2.13	0.52	0.38	1.20	1.69	1.54	0.18	1.84	0.97	0.44	0.35	1.00	1.00	1.00	0.75	0.68	1.14	0.73	0.50	0.70	0.25	1.26	0.34	1.86	2.74	2.87	2.54	2.68	2.34	2.34	2.63