DWARSPROFIEL 291

Hsch 1/100
Lsch 1/100
Vvlak 24m T.A.W.

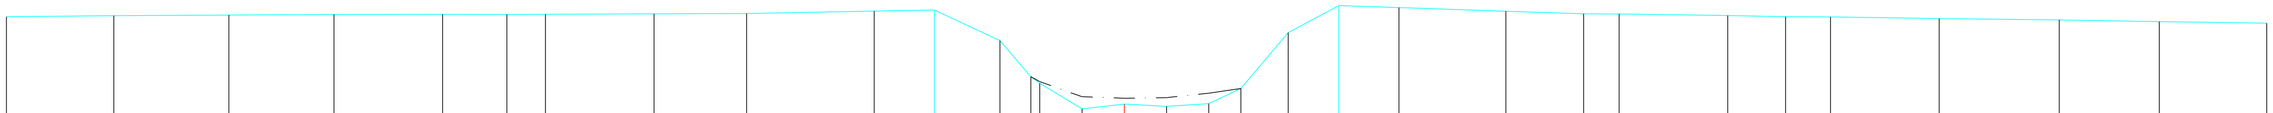

BODEMPEIL	27.90	27.93	27.94	27.96	27.96	27.96	27.96	27.97	27.98	28.04	28.06	27.34	26.49	26.33	25.73	25.84	25.78	25.85	26.21	27.53	28.17	28.12	28.03	27.97	27.97	27.93	27.90	27.90	27.86	27.83	27.79	27.75
SLIBBODEM													26.49	26.37	26.01	25.98	25.99	26.09	26.21													
CUMULAFSTAND	-26.45	-23.91	-21.19	-18.70	-16.13	-14.61	-13.70	-11.13	-8.94	-5.92	-4.50	-2.94	-2.21	-2.00	-1.00	0.00	1.00	2.00	2.76	3.88	5.08	6.50	9.03	10.87	11.71	14.28	15.64	16.71	19.28	22.12	24.49	27.03
TUSSENAFSTAND		2.54	2.72	2.49	2.57	1.52	0.91	2.57	2.19	3.02	1.42	1.55	0.73	0.21	1.00	1.00	1.00	1.00	0.76	1.12	1.20	1.42	2.53	1.84	0.84	2.57	1.37	1.06	2.57	2.84	2.37	2.54