DWARSPROFIEL 302

Hsch 1/100
Lsch 1/100
Vvlak 25m T.A.W.

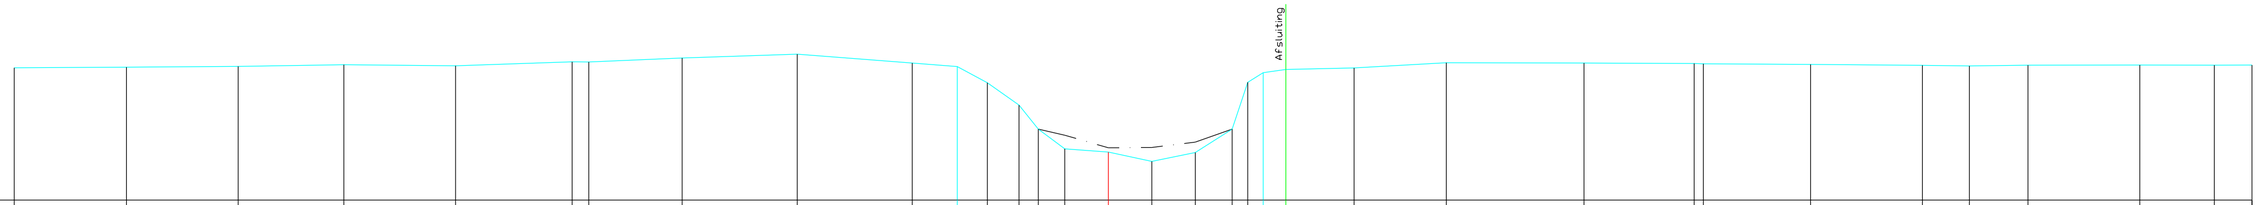

BODEMPEIL	28.04	28.06	28.07	28.11	28.09	28.18	28.18	28.27	28.36	28.15	28.07	27.70	27.19	26.63	26.18	26.11	25.89	26.09	26.63	27.71	27.93	28.01	28.04	28.16	28.15	28.14	28.14	28.12	28.10	28.09	28.10	28.11	28.10	28.11
SLIBBODEM														26.63	26.49	26.20	26.21	26.33	26.63															
CUMULAFSTAND	-25.16	-22.58	-20.01	-17.58	-15.01	-12.33	-11.95	-9.80	-7.15	-4.51	-3.47	-2.78	-2.05	-1.61	-1.00	0.00	1.00	2.00	2.85	3.21	3.56	4.08	5.65	7.77	10.94	13.47	13.68	16.15	18.72	19.80	21.15	23.72	25.44	26.30
TUSSENAFSTAND		2.58	2.57	2.43	2.57	2.68	0.38	2.15	2.65	2.65	1.04	0.69	0.73	0.44	0.61	1.00	1.00	1.00	0.85	0.36	0.35	0.52	1.57	2.12	3.17	2.53	0.21	2.47	2.57	1.08	1.35	2.57	1.72	0.86