DWARSPROFIEL 338

Hsch 1/100
Lsch 1/100
Vvlak 25m T.A.W.

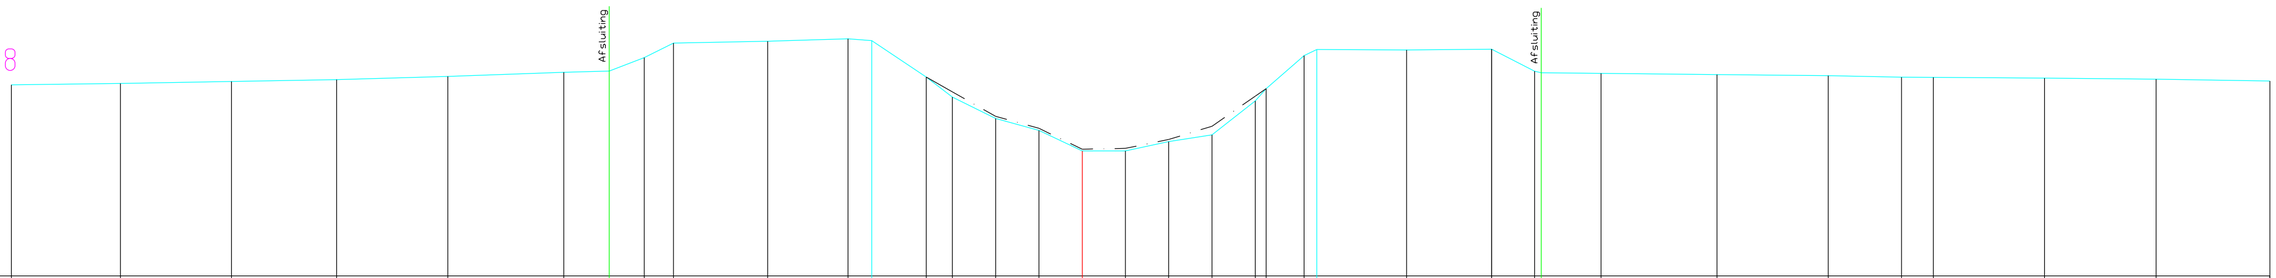

BODEMPEIL	29.42	29.45	29.49	29.54	29.61	29.71	29.73	30.05	30.38	30.43	30.48	30.44	29.60	29.14	28.64	28.36	27.89	27.89	28.10	28.26	29.05	29.33	30.09	30.23	30.22	30.24	29.73	29.70	29.68	29.65	29.63	29.59	29.59	29.57	29.55	29.50
SLIBBODEM													29.60	29.25	28.69	28.41	27.93	27.95	28.15	28.46	29.16	29.33														
CUMULAFSTAND	-24.75	-22.23	-19.66	-17.23	-14.66	-11.98	-10.93	-10.12	-9.45	-7.27	-5.41	-4.86	-3.60	-3.00	-2.00	-1.00	0.00	1.00	2.00	3.00	4.00	4.25	5.13	5.42	7.50	9.47	10.46	10.61	12.00	14.68	17.25	18.94	19.68	22.25	24.83	27.46
TUSSENAFSTAND		2.52	2.57	2.43	2.57	2.68	1.05	0.81	0.68	2.18	1.85	0.55	1.26	0.60	1.00	1.00	1.00	1.00	1.00	1.00	1.00	0.25	0.88	0.29	2.07	1.97	0.99	0.15	1.38	2.68	2.57	1.70	0.73	2.57	2.58	2.63