DWARSPROFIEL 355b

Hsch 1/100
Lsch 1/100
Vvlak 25m T.A.W.

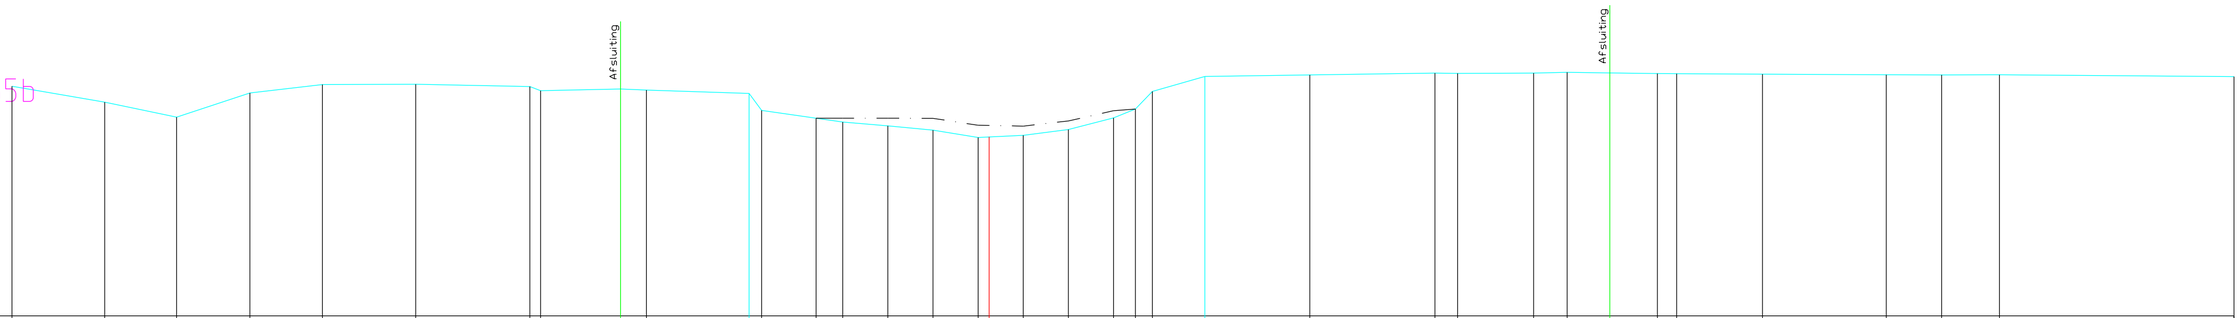

| | | |