DWARSPROFIEL 365

Hsch 1/100
Lsch 1/100
Vvlak 27m T.A.W.

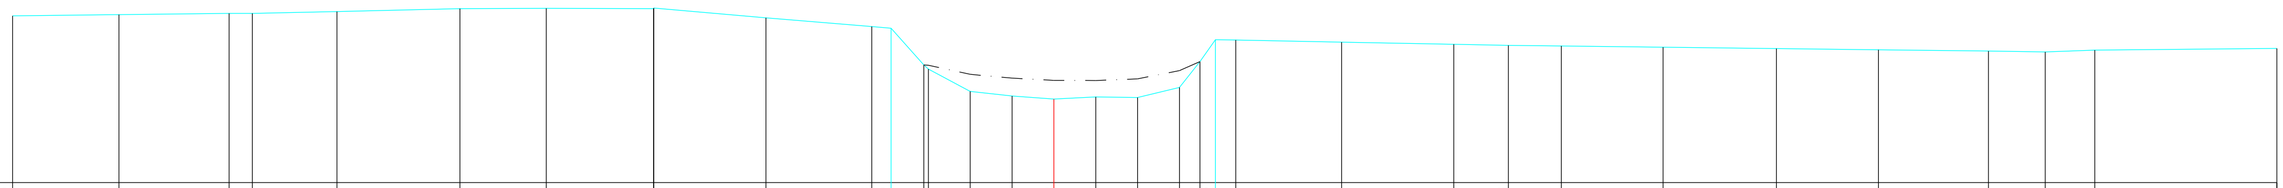

BODEMPEIL	30.99	31.01	31.05	31.04	31.09	31.16	31.17	31.18	30.94	30.73	30.69	29.81	29.71	29.18	29.07	29.00	29.05	29.04	29.28	29.89	30.42	30.41	30.36	30.31	30.28	30.27	30.24	30.21	30.18	30.14	30.12	30.17	30.21
SLIBBODEM												29.81	29.81	29.59	29.50	29.44	29.44	29.48	29.68	29.89													
CUMULAFSTAND	-24.88	-22.34	-19.71	-19.15	-17.13	-14.19	-12.13	-9.56	-6.88	-4.35	-3.89	-3.11	-3.00	-2.00	-1.00	0.00	1.00	2.00	3.00	3.49	3.86	4.35	6.88	9.56	10.86	12.13	14.56	17.27	19.71	22.34	23.69	24.88	29.23
TUSSENAFSTAND		2.54	2.63	0.56	2.02	2.94	2.06	2.57	0.00	2.68	2.53	0.46	0.78	0.11	1.00	1.00	1.00	1.00	1.00	0.49	0.37	0.49	2.53	2.68	1.31	1.26	2.43	2.71	2.44	2.63	1.36	1.18	4.35