DWARSPROFIEL 369

Hsch 1/100
Lsch 1/100
Vvlak 28m T.A.W.

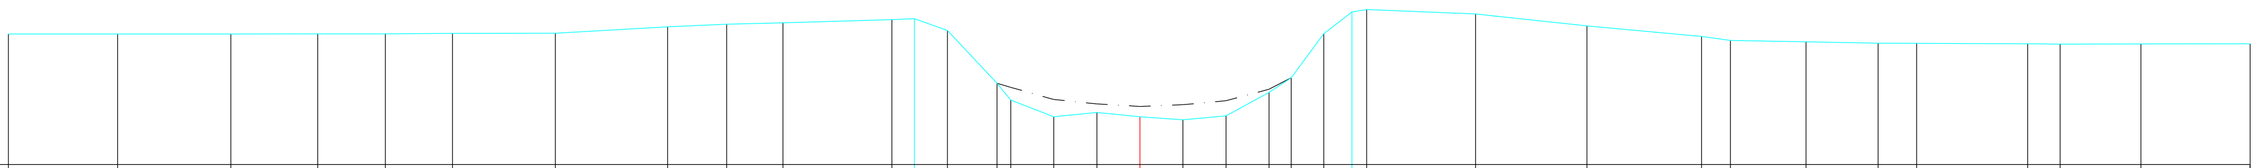

BODEMPEIL	31.03	31.03	31.03	31.04	31.04	31.05	31.05	31.20	31.26	31.29	31.37	31.39	31.12	29.89	29.50	29.11	29.21	29.11	29.04	29.13	29.67	30.02	31.04	31.55	31.60	31.50	31.22	30.98	30.88	30.85	30.82	30.82	30.81	30.80	30.80	30.81
SLIBBODEM														29.89	29.79	29.51	29.41	29.35	29.39	29.48	29.75	30.02														
CUMULAFSTAND	-26.29	-23.75	-21.12	-19.10	-17.53	-15.97	-13.58	-10.97	-9.60	-8.29	-5.76	-5.24	-4.47	-3.32	-3.00	-2.00	-1.00	0.00	1.00	2.00	3.00	3.52	4.27	4.93	5.27	7.80	10.39	13.05	13.72	15.48	17.15	18.05	20.63	21.38	23.26	25.80
TUSSENAFSTAND		2.54	2.63	2.02	1.57	1.56	2.39	2.61	1.37	1.31	2.53	0.52	0.77	1.15	0.32	1.00	1.00	1.00	1.00	1.00	1.00	0.52	0.76	0.65	0.34	2.53	2.59	2.66	0.67	1.76	1.67	0.90	2.58	0.76	1.87	2.54