DWARSPROFIEL 4

Hsch 1/100
Lsch 1/100
Vvlak 17m T.A.W.

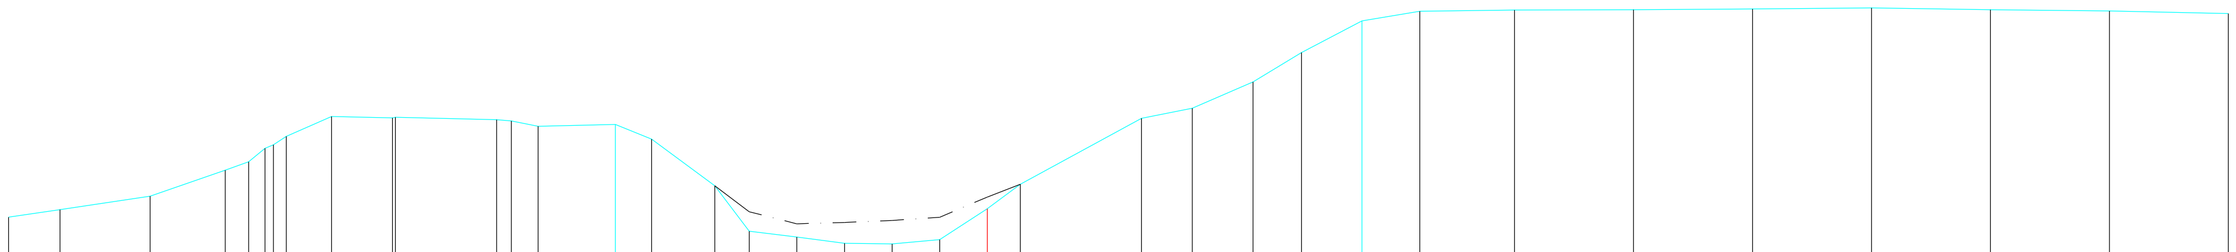

BODEMPEIL	19.61	19.76	20.05	20.59	20.77	21.06	21.13	21.31	21.72	21.69	21.71	21.65	21.63	21.52	21.55	21.25	20.27	19.31	19.19	19.06	19.04	19.13	19.79	20.30	21.68	21.90	22.45	23.07	23.73	23.94	23.96	23.97	23.98	24.01	23.97	23.94	23.89
SLIBBODEM																	20.27	19.72	19.47	19.50	19.54	19.60	20.03	20.30													
CUMULAFSTAND	-20.57	-19.49	-17.59	-16.01	-15.52	-15.18	-15.00	-14.73	-13.78	-12.50	-12.44	-10.31	-10.00	-9.44	-7.81	-7.05	-5.73	-5.00	-4.00	-3.00	-2.00	-1.00	0.00	0.70	3.24	4.31	5.59	6.61	7.87	9.09	11.08	13.58	16.08	18.58	21.08	23.58	26.08
TUSSENAFSTAND		1.08	1.89	1.58	0.49	0.34	0.18	0.27	0.95	1.28	0.06	2.13	0.30	0.56	1.62	0.76	1.33	0.73	1.00	1.00	1.00	1.00	1.00	0.70	2.55	1.07	1.28	1.02	1.27	1.22	1.99	2.50	2.50	2.50	2.50	2.50	2.50