DWARSPROFIEL 414

Hsch 1/100
Lsch 1/100
Vvlak 29m T.A.W.

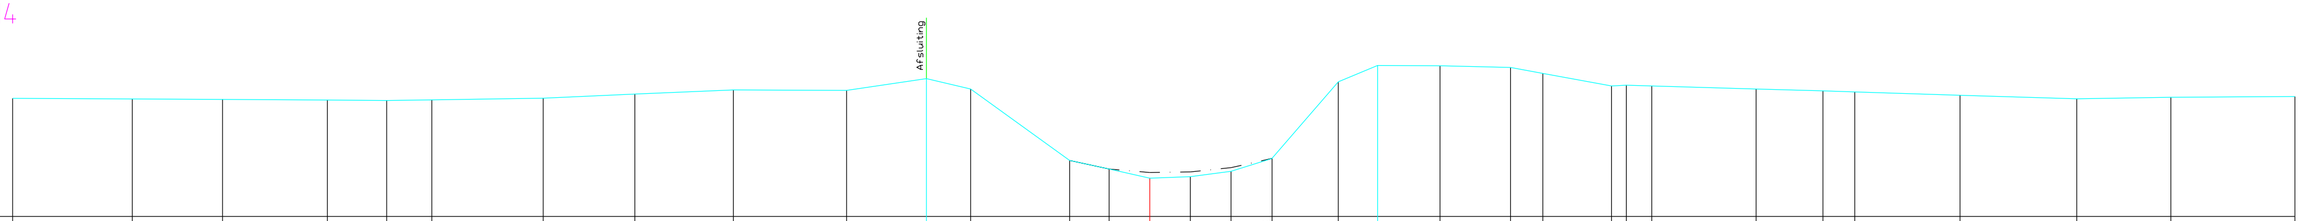

BODEMPEIL	31.90	31.89	31.88	31.87	31.85	31.87	31.91	32.01	32.11	32.10	32.39	32.13	30.38	30.17	29.94	29.98	30.11	30.43	32.31	32.72	32.71	32.67	32.52	32.21	32.23	32.21	32.14	32.09	32.06	31.98	31.89	31.93	31.95
SLIBBODEM													30.38	30.17	30.08	30.09	30.20	30.42															
CUMULAFSTAND	-27.99	-25.05	-22.82	-20.24	-18.79	-17.67	-14.93	-12.67	-10.25	-7.46	-5.50	-4.41	-1.97	-1.00	0.00	1.00	2.00	3.01	4.64	5.61	7.15	8.88	9.68	11.37	11.73	12.36	14.93	16.57	17.36	19.95	22.82	25.14	28.19
TUSSENAFSTAND		2.95	2.22	2.58	1.46	1.11	2.74	2.26	2.42	2.79	1.97	1.09	2.44	0.97	1.00	1.00	1.00	1.01	1.63	0.97	1.54	1.73	0.80	1.69	0.36	0.62	2.57	1.64	0.79	2.59	2.87	2.32	3.05