# DWARSPROFIEL 425

Hsch 1/100
Lsch 1/100
Vvlak 29m T.A.W.

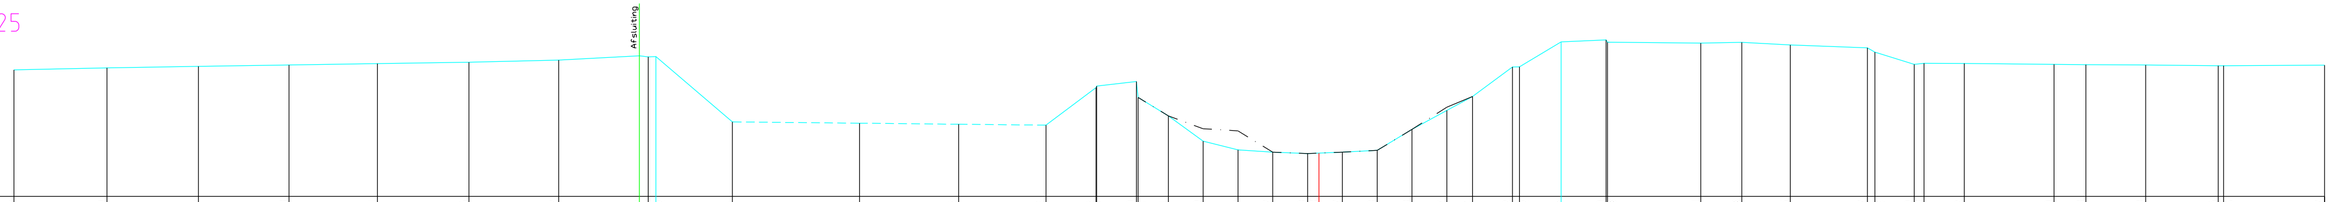


| | | |