DWARSPROFIEL 441

Hsch 1/100
Lsch 1/100
Vvlak 30m T.A.W.

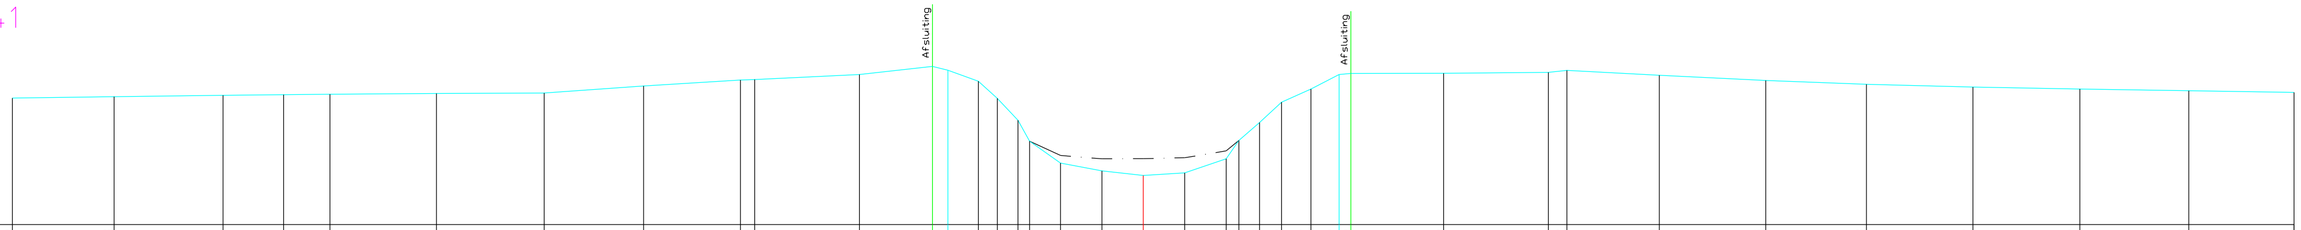

BODEMPEIL	33.05	33.08	33.12	33.13	33.15	33.16	33.17	33.35	33.49	33.50	33.62	33.82	33.72	33.46	33.05	32.52	32.01	31.48	31.30	31.19	31.25	31.59	32.03	32.46	32.95	33.27	33.62	33.85	33.65	33.67	33.72	33.60	33.48	33.38	33.32	33.27	33.23	33.19
SLIBBODEM																	32.01	31.67	31.59	31.59	31.61	31.78	32.03															
CUMULAFSTAND	-27.30	-24.84	-22.21	-20.75	-19.63	-17.06	-14.46	-12.06	-9.73	-9.38	-6.85	-5.09	-4.72	-3.98	-3.53	-3.03	-2.75	-2.00	-1.00	0.00	1.00	2.00	2.31	2.81	3.34	4.05	4.73	5.01	7.25	9.78	10.23	12.46	15.03	17.46	20.03	22.61	25.24	27.78
TUSSENAFSTAND		2.46	2.63	1.46	1.12	2.57	2.60	2.40	2.34	0.34	2.53	1.76	0.37	0.73	0.46	0.50	0.28	0.75	1.00	1.00	1.00	1.00	0.31	0.50	0.53	0.71	0.68	0.28	2.24	2.53	0.45	2.23	2.57	2.43	2.57	2.58	2.63	2.54