DWARSPROFIEL 444

Hsch 1/100
Lsch 1/100
Vvlak 30m T.A.W.

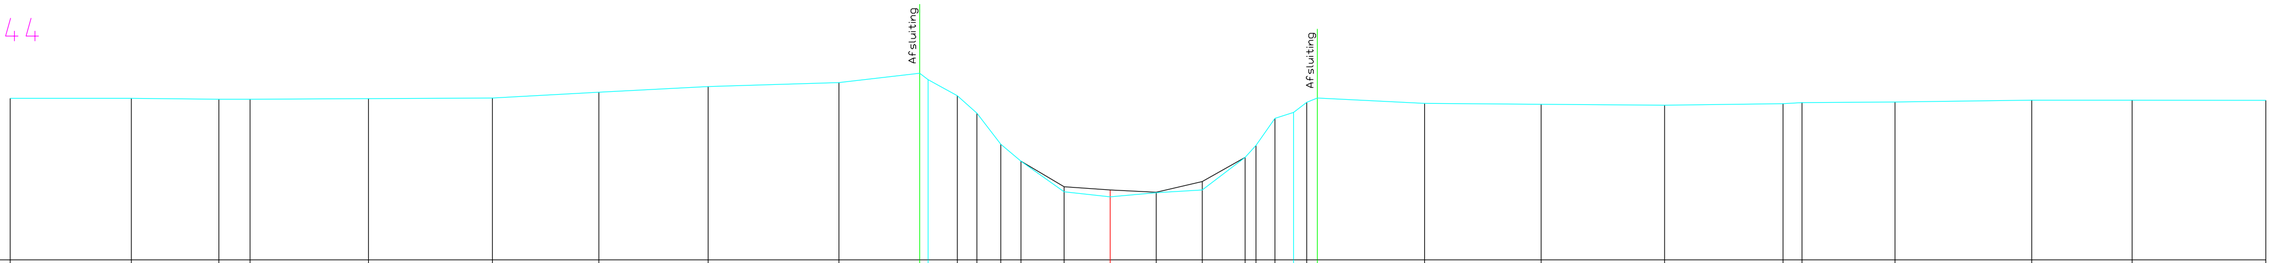

BODEMPEIL	33.51	33.51	33.49	33.49	33.50	33.52	33.64	33.76	33.85	34.05	33.91	33.56	33.18	32.51	32.14	31.48	31.37	31.46	31.52	32.23	32.43	33.07	33.20	33.42	33.52	33.40	33.38	33.36	33.39	33.41	33.43	33.47	33.47	33.46
SLIBBODEM															32.14	31.59	31.52	31.47	31.70	32.23														
CUMULAFSTAND	-23.88	-21.25	-19.35	-18.67	-16.10	-13.41	-11.10	-8.73	-5.89	-4.13	-3.95	-3.32	-2.89	-2.38	-1.94	-1.00	0.00	1.00	2.00	2.93	3.16	3.58	3.98	4.27	4.50	6.83	9.36	12.04	14.61	15.02	17.04	20.01	22.19	25.09
TUSSENAFSTAND		2.63	1.90	0.68	2.57	2.69	2.31	2.37	2.84	1.76	0.18	0.64	0.42	0.52	0.44	0.94	1.00	1.00	1.00	0.93	0.23	0.41	0.41	0.29	0.23	2.33	2.53	2.68	2.57	0.41	2.02	2.97	2.18	2.90