


DWARSPROFIEL 454

Hsch 1/100
Lsch 1/100
Vvlak 30m T.A.W.

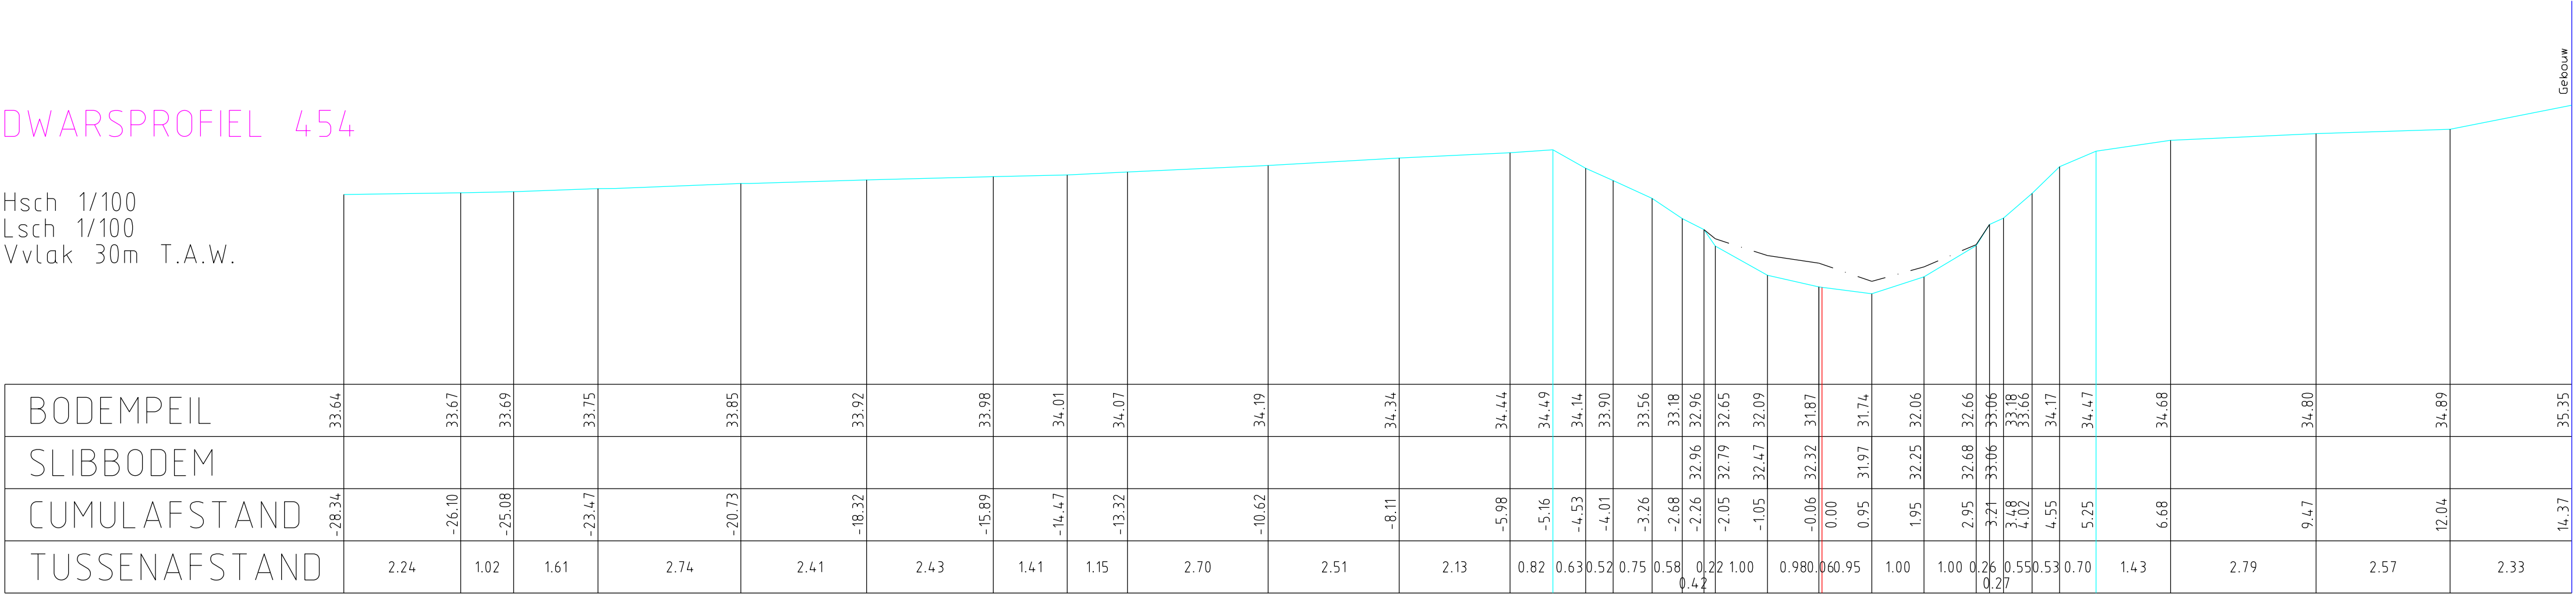

Gebouw