DWARSPROFIEL 46

Hsch 1/100
Lsch 1/100
Vvlak 18m T.A.W.

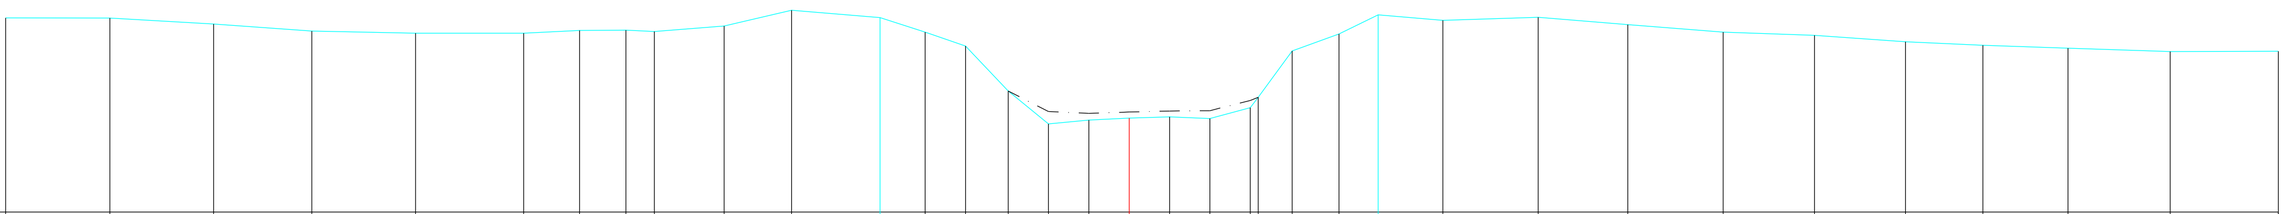

BODEMPEIL	22.81	22.81	22.66	22.48	22.43	22.43	22.50	22.51	22.47	22.61	23.00	22.82	22.46	22.11	21.00	20.18	20.28	20.33	20.36	20.31	20.58	20.84	21.99	22.41	22.89	22.75	22.82	22.64	22.45	22.38	22.22	22.13	22.06	21.98	21.98
SLIBBODEM															21.00	20.49	20.44	20.48	20.50	20.51	20.76	20.84													
CUMULAFSTAND	-27.83	-25.25	-22.68	-20.25	-17.68	-15.00	-13.62	-12.47	-11.76	-10.03	-8.36	-6.17	-5.05	-4.05	-3.00	-2.00	-1.00	0.00	1.00	2.00	3.00	3.20	4.04	5.20	6.17	7.77	10.13	12.35	14.71	16.98	19.23	21.55	23.25	25.78	28.46
TUSSENAFSTAND		2.58	2.57	2.43	2.57	2.68	1.38	1.15	0.71	1.73	1.67	2.19	1.12	1.00	1.06	1.00	1.00	1.00	1.00	1.00	1.00	0.20	0.84	1.16	0.97	1.60	2.36	2.22	2.36	2.26	2.26	1.92	2.11	2.53	2.68