DWARSPROFIEL 472

Hsch 1/100
Lsch 1/100
Vvlak 30m T.A.W.

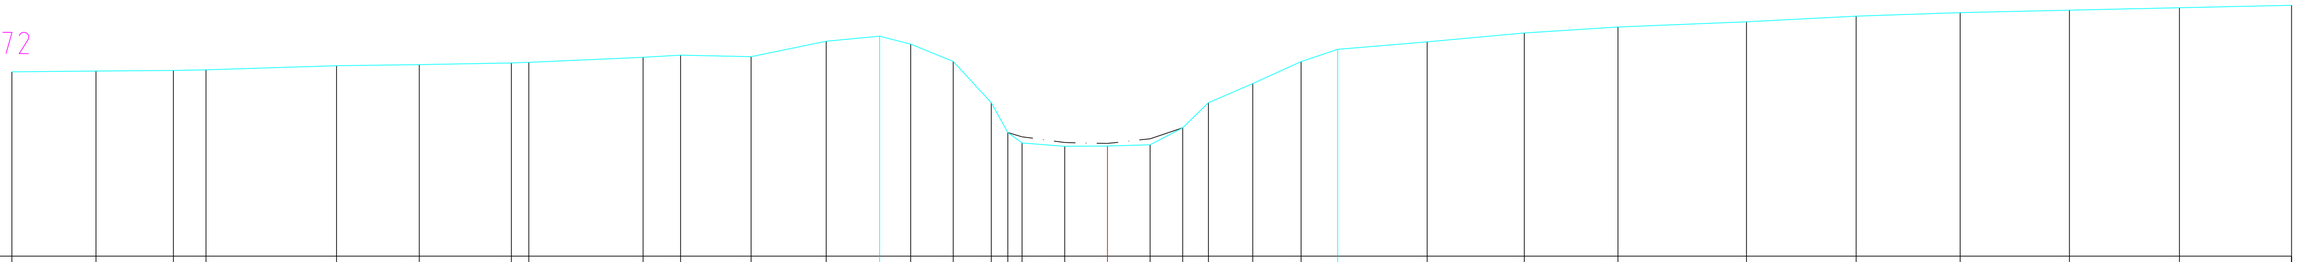

BODEMPEIL	34.32	34.34	34.35	34.37	34.47	34.49	34.53	34.54	34.66	34.72	34.68	35.04	35.16	34.97	34.57	33.60	32.90	32.65	32.58	32.58	32.61	33.01	33.60	34.05	34.56	34.85	35.03	35.23	35.37	35.50	35.63	35.71	35.77	35.83	35.89
SLIBBODEM																	32.90	32.80	32.67	32.64	32.75	33.01													
CUMULAFSTAND	-25.69	-23.72	-21.90	-21.14	-18.08	-16.14	-13.98	-13.57	-10.89	-10.01	-8.36	-6.59	-5.34	-4.61	-3.62	-2.72	-2.34	-2.00	-1.00	0.00	1.00	1.76	2.37	3.41	4.54	5.40	7.50	9.78	11.97	14.99	17.56	20.00	22.56	25.14	27.77
TUSSENAFSTAND		1.97	1.82	0.76	3.06	1.94	2.16	0.41	2.68	0.88	1.65	1.76	1.25	0.73	1.00	0.89	0.39	0.34	1.00	1.00	1.00	0.76	0.60	1.04	1.14	0.85	2.10	2.28	2.20	3.01	2.57	2.44	2.56	2.58	2.63