# DWARSPROFIEL 481

Hsch 1/100
Lsch 1/100
Vvlak 32m T.A.W.

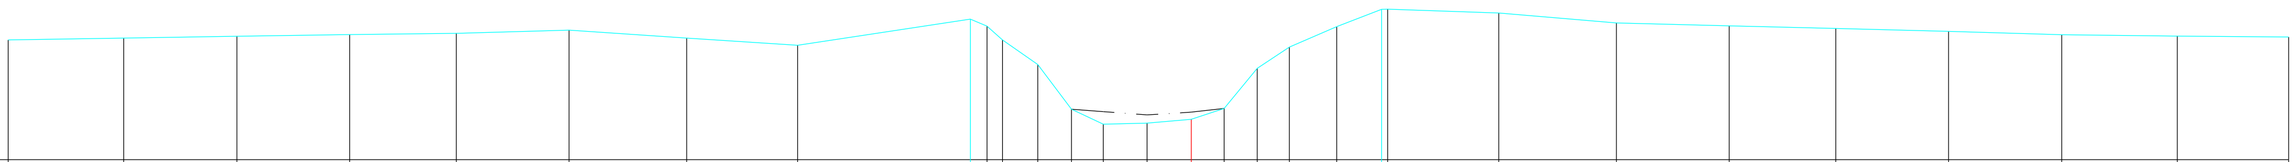

| | | | | | | | | | | | | | | | | | | | | | | | | | | | | | |
|---|---|---|---|---|---|---|---|---|---|---|---|---|---|---|---|---|---|---|---|---|---|---|---|---|---|---|---|---|---|
| BODEMPEIL | 34.73 | 34.77 | 34.81 | 34.85 | 34.88 | 34.95 | 34.77 | 34.61 | 35.20 | 35.05 | 34.73 | 34.17 | 33.15 | 32.81 | 32.83 | 32.92 | 33.17 | 34.08 | 34.57 | 35.03 | 35.43 | 35.43 | 35.35 | 35.12 | 35.05 | 34.99 | 34.92 | 34.85 | 34.82 | 34.80 |
| SLIBBODEM | | | | | | | | | | | | | 33.15 | 33.10 | 33.02 | 33.08 | 33.17 | | | | | | | | | | | | | |
| CUMULAFSTAND | -26.46 | -24.33 | -21.75 | -19.18 | -16.75 | -14.18 | -11.50 | -8.97 | -5.03 | -4.65 | -4.30 | -3.50 | -2.73 | -2.01 | -1.01 | 0.00 | 0.75 | 1.50 | 2.23 | 3.31 | 4.33 | 4.48 | 7.01 | 9.69 | 12.26 | 14.69 | 17.26 | 19.84 | 22.47 | 25.01 |
| TUSSENAFSTAND | | 2.63 | 2.58 | 2.57 | 2.43 | 2.57 | 2.68 | 2.53 | 3.94 | 0.38 | 0.80 | 0.77 | 0.73 | 1.00 | 1.01 | 0.75 | 0.75 | 0.73 | 1.08 | 1.02 | 0.14 | 2.53 | 2.68 | 2.57 | 2.43 | 2.57 | 2.58 | 2.63 | 2.54 | |

0.35