DWARSPROFIEL 485

Hsch 1/100
Lsch 1/100
Vvlak 32m T.A.W.

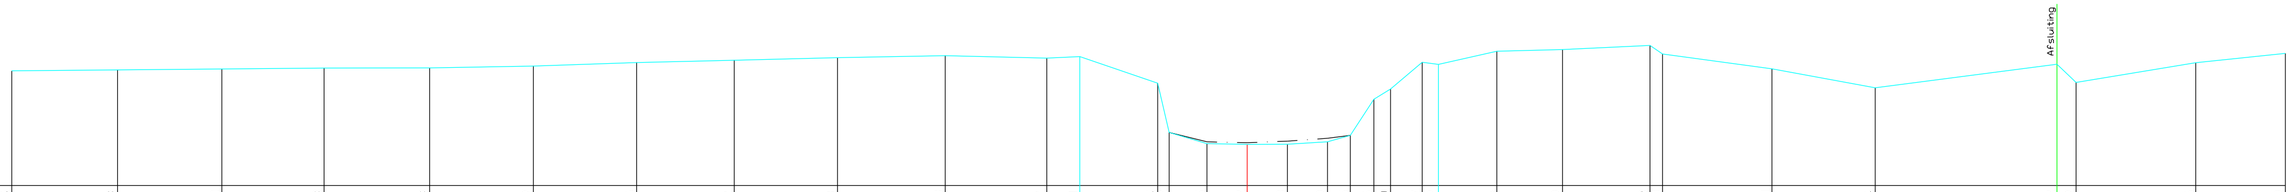

BODEMPEIL	34.86	34.88	34.90	34.93	34.93	34.97	35.06	35.12	35.18	35.23	35.17	35.21	34.55	33.32	33.05	33.02	33.03	33.09	33.25	34.15	34.40	35.07	35.02	35.34	35.39	35.49	35.28	34.91	34.44	35.02	34.57	35.06	35.29
SLIBBODEM														33.32	33.09	33.07	33.11	33.18	33.25														
CUMULAFSTAND	-30.75	-28.12	-25.52	-22.98	-20.35	-17.77	-15.20	-12.77	-10.20	-7.52	-4.99	-4.17	-2.23	-1.94	-1.00	0.00	1.00	2.00	2.57	3.15	3.57	4.36	4.76	6.21	7.85	10.03	10.34	13.06	15.63	20.15	20.63	23.61	25.84
TUSSENAFSTAND		2.63	2.60	2.54	2.63	2.58	2.57	2.43	2.57	2.68	2.53	0.82	1.94	0.29	0.94	1.00	1.00	1.00	0.57	0.59	0.41	0.79	0.40	1.45	1.64	2.18	0.31	2.72	2.57	4.53	0.47	2.98	2.23