# DWARSPROFIEL 498

Hsch 1/100
Lsch 1/100
Vvlak 32m T.A.W.

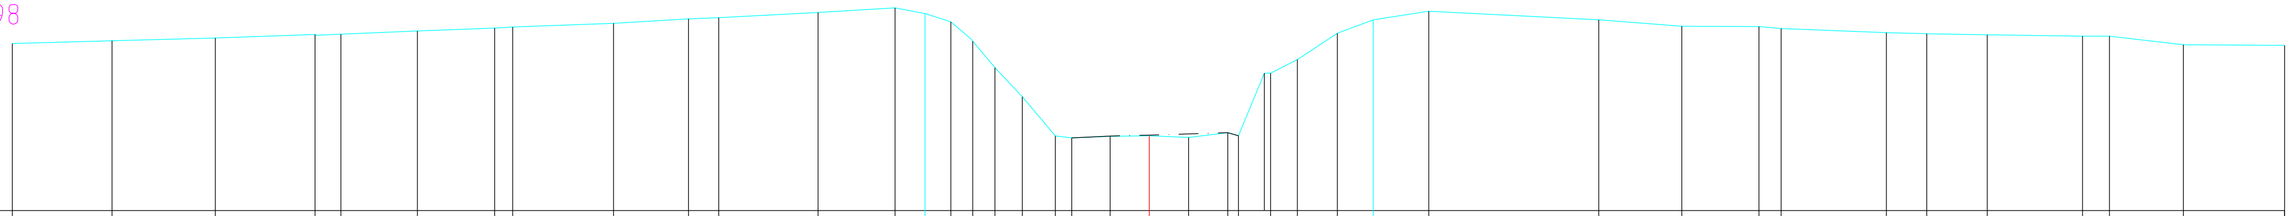

| |
|---|
| BODEMPEIL | 36.25 | 36.32 | 36.40 | 36.49 | 36.49 | 36.58 | 36.65 | 36.68 | 36.77 | 36.88 | 36.91 | 37.04 | 37.16 | 37.02 | 36.81 | 36.31 | 35.64 | 34.90 | 33.90 | 33.85 | 33.89 | 33.91 | 33.86 | 33.98 | 33.91 | 35.50 | 35.85 | 36.52 | 36.86 | 37.08 | 36.86 | 36.70 | 36.69 | 36.64 | 36.53 | 36.50 | 36.48 | 36.44 | 36.44 | 36.23 | 36.21 |
| SLIBBODEM | | | | | | | | | | | | | | | | | | | | 33.85 | 33.90 | 33.92 | 33.95 | 33.98 | | | | | | | | | | | | | | | | | |
| CUMULAFSTAND | -28.97 | -26.43 | -23.80 | -21.26 | -20.60 | -18.65 | -16.68 | -16.22 | -13.65 | -11.74 | -10.97 | -8.44 | -6.48 | -5.71 | -5.06 | -4.50 | -3.94 | -3.23 | -2.39 | -1.98 | -1.00 | 0.00 | 1.00 | 2.00 | 2.27 | 3.09 | 3.78 | 4.79 | 5.71 | 7.12 | 11.46 | 13.57 | 15.54 | 16.10 | 18.78 | 19.81 | 21.35 | 23.78 | 24.47 | 26.35 | 28.93 |
| TUSSENAFSTAND | | 2.54 | 2.63 | 2.54 | 0.66 | 1.95 | 1.97 | 0.46 | 2.57 | 1.91 | 0.77 | 2.53 | 1.96 | 0.76 | 0.66 | 0.56 | 0.56 | 0.70 | 0.84 | 0.42 | 0.98 | 1.00 | 1.00 | 1.00 | 0.27 | 0.82 | 0.68 | 1.01 | 0.92 | 1.41 | 4.33 | 2.12 | 1.96 | 0.57 | 2.68 | 1.03 | 1.54 | 2.43 | 0.69 | 1.88 | 2.58 |