DWARSPROFIEL 501

Hsch 1/100
Lsch 1/100
Vvlak 33m T.A.W.

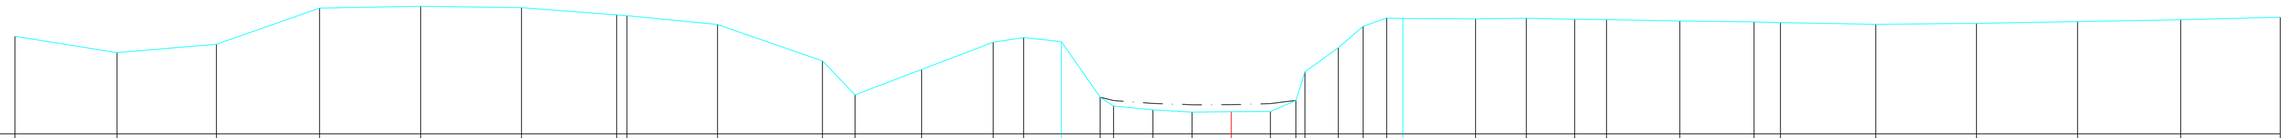

BODEMPEIL	35.49	35.07	35.29	36.21	36.25	36.22	36.04	36.02	35.79	34.86	34.00	34.64	35.34	35.46	35.35	33.93	33.93	33.71	33.61	33.56	33.56	33.57	33.86	34.58	35.20	35.74	35.96	35.94	35.93	35.95	35.92	35.92	35.88	35.86	35.84	35.79	35.82	35.86	35.91	35.98
SLIBBODEM																33.93	33.85		33.78	33.74	33.74	33.77	33.86																	
CUMULAFSTAND	-31.03	-28.43	-25.89	-23.26	-20.68	-18.11	-15.68	-15.42	-13.11	-10.43	-9.60	-7.90	-6.07	-5.30	-4.33	-3.35	-3.00		-2.00	-1.00	0.00	1.00	1.65	1.88	2.73	3.37	3.96	4.38	6.23	7.53	8.76	9.57	11.44	13.34	14.01	16.44	19.01	21.59	24.22	26.76
TUSSENAFSTAND		2.60	2.54	2.63	2.58	2.57	2.43	0.26	2.31	2.68	0.83	1.70	1.83	0.77	0.97	0.99	0.35	1.00	1.00	1.00	1.00	0.65	1.23	0.85	0.63	0.60	0.41	1.85	1.30	1.23	0.81	1.87	1.89	0.68	2.43	2.57	2.58	2.63	2.54