DWARSPROFIEL 519

Hsch 1/100
Lsch 1/100
Vvlak 33m T.A.W.

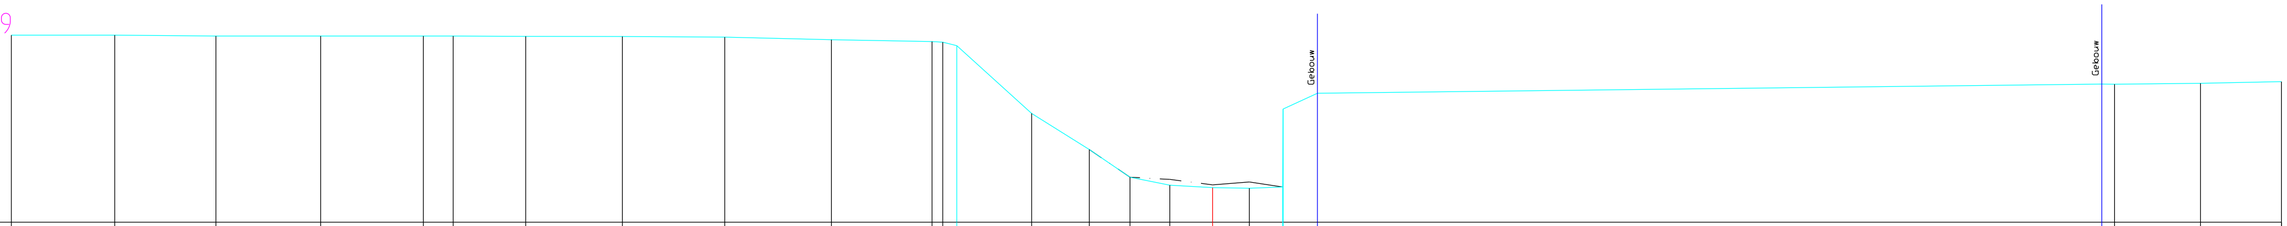

BODEMPEIL	37.70	37.70	37.68	37.68	37.68	37.68	37.67	37.67	37.65	37.59	37.54	37.52	37.44	35.73	34.83	34.13	33.93	33.87	33.85	33.89	35.85	38.37	36.47	36.47	36.49	36.53
SLIBBODEM																34.12	34.08	33.94	34.01	33.89						
CUMULAFSTAND	-30.18	-27.58	-25.04	-22.41	-19.83	-19.08	-17.26	-14.83	-12.26	-9.58	-7.05	-6.78	-6.43	-4.55	-3.10	-2.08	-1.08	0.00	0.92	1.76	1.77	2.95	22.34	22.66	24.82	26.85
TUSSENAFSTAND		2.60	2.54	2.63	2.58	0.75	1.82	2.43	2.57	2.68	2.53	0.27	0.35	1.88	1.45	1.02	1.00	1.08	0.92	0.84	0.87	19.69		0.32	2.16	2.03