DWARSPROFIEL 521

Hsch 1/100
Lsch 1/100
Vvlak 35m T.A.W.

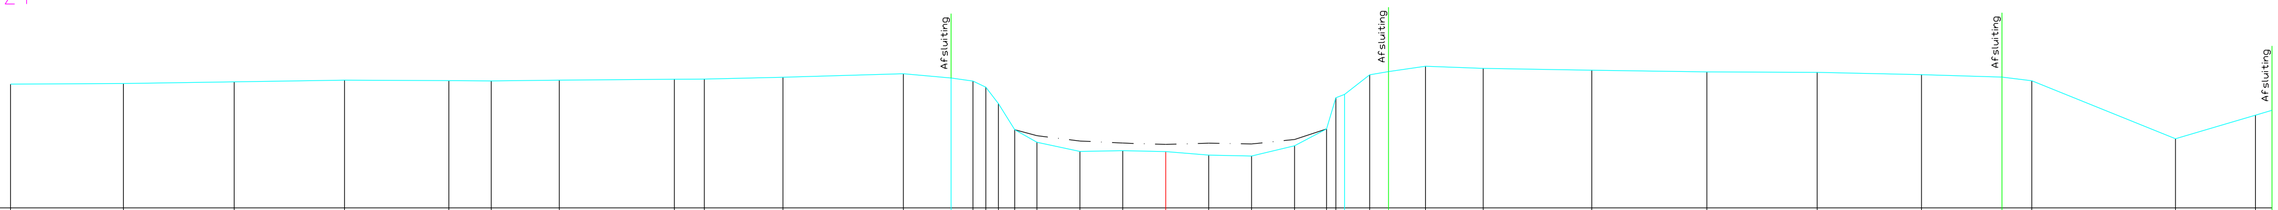

BODEMPEIL	37.88	37.90	37.94	37.98	37.97	37.96	37.98	38.00	38.00	38.04	38.13	38.02	37.96	37.81	37.43	36.82	36.53	36.32	36.34	36.31	36.23	36.21	36.45	36.84	37.57	37.65	38.10	38.18	38.30	38.25	38.21	38.17	38.16	38.10	38.05	37.96	36.61	37.16	37.27
SLIBBODEM																36.82	36.68	36.56	36.51	36.48	36.51	36.49	36.59	36.84												
CUMULAFSTAND	-26.91	-24.28	-21.70	-19.13	-16.70	-15.71	-14.13	-11.45	-10.75	-8.92	-6.11	-5.00	-4.49	-4.19	-3.90	-3.52	-3.00	-2.00	-1.00	0.00	1.00	2.00	3.00	3.74	3.96	4.16	4.75	5.19	6.05	7.39	9.92	12.60	15.17	17.60	19.48	20.17	23.52	25.38	25.77
TUSSENAFSTAND		2.63	2.58	2.57	2.43	0.99	1.58	2.68	0.70	1.83	2.81	1.11	0.51	0.29	0.52	1.00	1.00	1.00	1.00	1.00	1.00	0.74	0.20	0.44	0.86	1.34	2.53	2.68	2.57	2.43	1.87	0.70	3.35	1.86	0.38

0.30 0.38 0.22 0.59