DWARSPROFIEL 525

Hsch 1/100
Lsch 1/100
Vvlak 35m T.A.W.

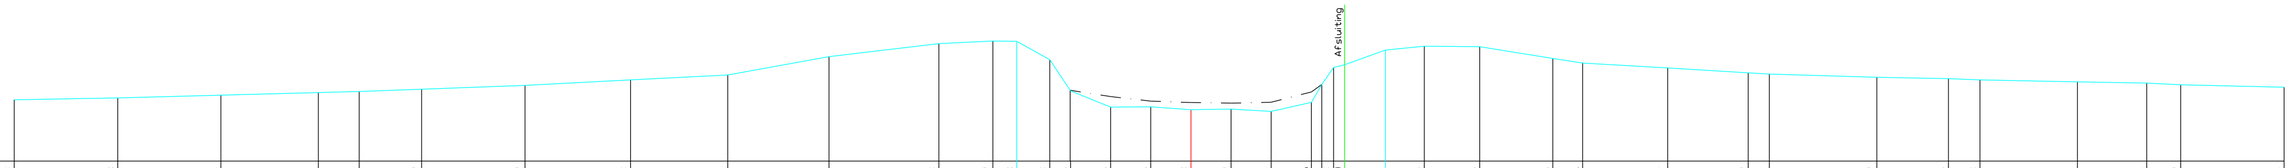

BODEMPEIL	36.53	36.58	36.64	36.71	36.74	36.79	36.89	37.03	37.15	37.61	37.93	37.99	37.98	37.53	36.75	36.35	36.35	36.28	36.30	36.24	36.46	37.31	37.33	37.40	37.77	37.86	37.85	37.56	37.44	37.32	37.20	37.17	37.09	37.05	37.03	36.97	36.94	36.90	36.84
SLIBBODEM															36.76	36.61	36.50	36.46	36.44	36.47	36.72																	
CUMULAFSTAND	-29.32	-26.74	-24.17	-21.74	-20.73	-19.17	-16.59	-13.96	-11.54	-9.02	-6.28	-4.94	-4.34	-3.52	-3.00	-2.00	-1.00	0.00	1.00	2.00	3.00	3.26	3.55	3.83	4.85	5.81	7.20	9.02	9.76	11.88	13.88	14.41	17.09	18.88	19.66	22.09	23.81	24.66	27.24
TUSSENAFSTAND		2.58	2.57	2.43	1.01	1.56	2.58	2.63	2.42	2.52	2.74	1.34	0.60	0.82	0.51	1.00	1.00	1.00	1.00	1.00	1.00	0.26	0.28	1.02	0.97	1.38	1.82	0.74	2.12	2.00	0.53	2.68	1.79	0.78	2.43	1.72	0.85	2.58
																						0.29																	