DWARSPROFIEL 538

Hsch 1/100
Lsch 1/100
Vvlak 35m T.A.W.

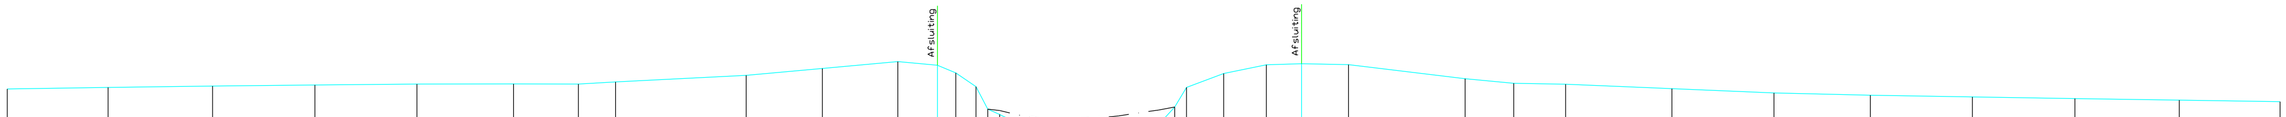

BODEMPEIL	37.37	37.41	37.45	37.47	37.50	37.50	37.50	37.55	37.72	37.89	38.06	37.97	37.78	37.43	36.87	36.73	36.23	36.30	36.59	36.47	36.92	37.41	37.76	37.98	38.01	37.99	37.63	37.52	37.49	37.38	37.28	37.22	37.17	37.13	37.09	37.05
SLIBBODEM															36.87	36.83	36.60	36.59	36.70	36.84	36.92															
CUMULAFSTAND	-28.00	-25.46	-22.83	-20.25	-17.68	-15.25	-13.61	-12.68	-9.39	-7.47	-5.57	-4.57	-4.11	-3.60	-3.30	-3.00	-2.00	-1.00	0.00	1.00	1.41	1.71	2.64	3.72	4.60	5.79	8.72	9.95	11.25	13.93	16.50	18.93	21.50	24.08	26.71	29.25
TUSSENAFSTAND		2.54	2.63	2.58	2.57	2.43	1.64	0.93	3.29	1.92	1.90	1.00	0.46	0.51	0.30	0.30	1.00	1.00	1.00	1.00	0.41	0.30	0.93	1.08	0.89	1.18	2.94	1.22	1.31	2.68	2.57	2.43	2.57	2.58	2.63	2.54