DWARSPROFIEL 553

Hsch 1/100
Lsch 1/100
Vvlak 35m T.A.W.

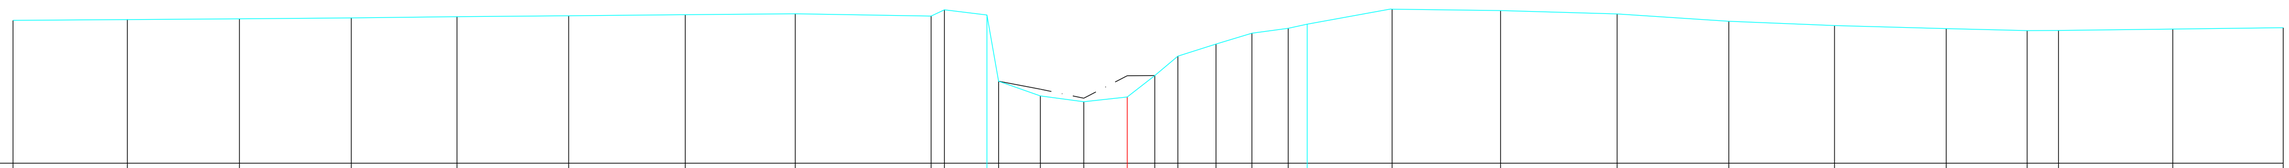

BODEMPEIL	38.29	38.30	38.32	38.34	38.37	38.39	38.41	38.44	38.38	38.53	38.41	36.88	36.55	36.41	36.52	37.01	37.46	37.74	37.99	38.10	38.20	38.54	38.51	38.43	38.26	38.16	38.09	38.05	38.05	38.08	38.11
SLIBBODEM													36.70	36.49	37.01																
CUMULAFSTAND	-25.63	-23.00	-20.42	-17.85	-15.42	-12.85	-10.17	-7.64	-4.51	-4.21	-3.23	-2.96	-2.00	-1.00	0.00	0.63	1.16	2.04	2.87	3.70	4.14	6.09	8.58	11.26	13.83	16.26	18.83	20.69	21.41	24.04	26.58
TUSSENAFSTAND		2.63	2.58	2.57	2.43	2.57	2.68	2.53	3.12	0.31	0.98	0.27	0.96	1.00	1.00	0.63	0.53	0.88	0.83	0.84	0.44	1.95	2.50	2.68	2.57	2.43	2.57	1.86	0.72	2.63	2.54