DWARSPROFIEL 556

Hsch 1/100
Lsch 1/100
Vvlak 35m T.A.W.

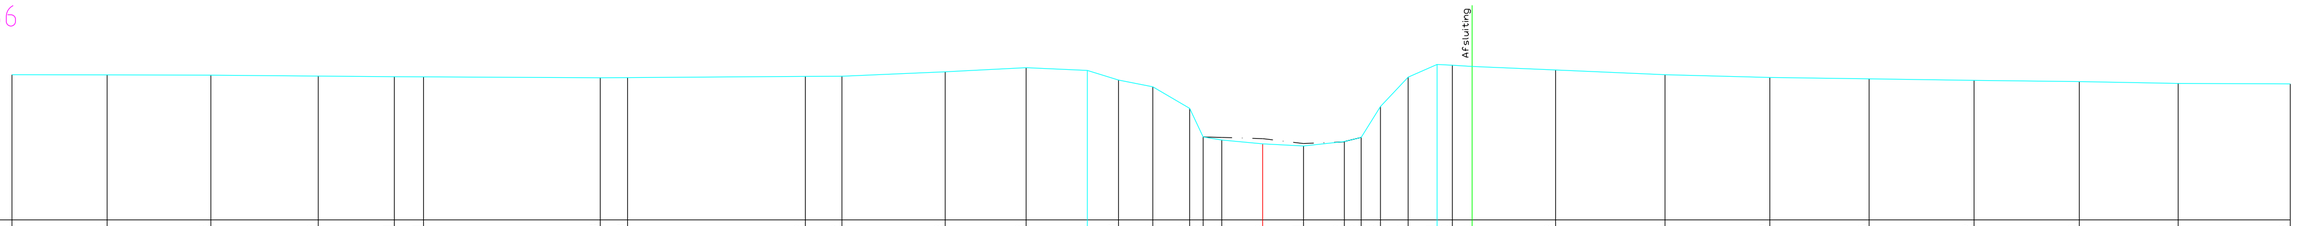

BODEMPEIL	38.56	38.55	38.55	38.53	38.51	38.51	38.48	38.48	38.52	38.52	38.63	38.73	38.66	38.43	38.26	37.73	37.03	36.96	36.86	36.81	36.92	37.02	37.78	38.50	38.81	38.79	38.76	38.68	38.56	38.49	38.46	38.42	38.39	38.34	38.33
SLIBBODEM																37.03	37.02		36.99	36.87	36.92	37.02													
CUMULAFSTAND	-30.64	-28.31	-25.77	-23.14	-21.27	-20.56	-16.23	-15.56	-11.20	-10.31	-7.78	-5.80	-4.29	-3.53	-2.69	-1.79	-1.46	-1.00	0.00	1.00	2.00	2.41	2.88	3.56	4.27	4.65	5.13	7.18	9.86	12.43	14.86	17.43	20.01	22.43	25.18
TUSSENAFSTAND		2.33	2.54	2.63	1.86	0.72	4.33	0.67	4.35	0.90	2.53	1.98	1.50	0.76	0.84	0.90	0.33	0.46	1.00	1.00	1.00	0.41	0.47	0.68	0.71	0.38	0.48	2.05	2.68	2.57	2.43	2.57	2.58	2.42	2.75