DWARSPROFIEL 567

Hsch 1/100
Lsch 1/100
Vvlak 35m T.A.W.

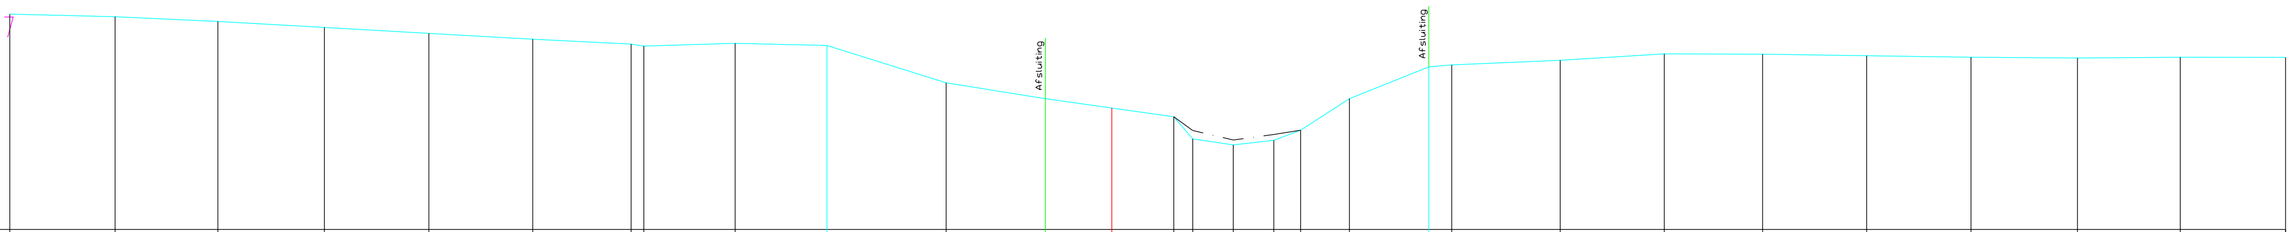

BODEMPEIL	40.32	40.26	40.14	39.99	39.85	39.70	39.58	39.53	39.60	39.55	38.62	38.23		37.79	37.24	37.09	37.20	37.45	38.23	39.02	39.07	39.18	39.34	39.33	39.29	39.26	39.24	39.26	39.25
SLIBBODEM														37.79	37.45	37.21	37.35	37.45											
CUMULAFSTAND	-27.23	-24.63	-22.09	-19.46	-16.88	-14.31	-11.88	-11.56	-9.31	-7.04	-4.10	-1.64	0.00	1.53	2.00	3.00	4.00	4.66	5.87	7.83	8.40	11.08	13.65	16.08	18.65	21.23	23.86	26.40	29.00
TUSSENAFSTAND		2.60	2.54	2.63	2.58	2.57	2.43	0.31	2.26	2.27	2.94	2.45	1.64	1.53	0.47	1.00	1.00	0.66	1.20	1.96	0.57	2.68	2.57	2.43	2.57	2.58	2.63	2.54	2.60