



DWARSPROFIEL 589

Hsch 1/100
Lsch 1/100
Vvlak 37m T.A.W.

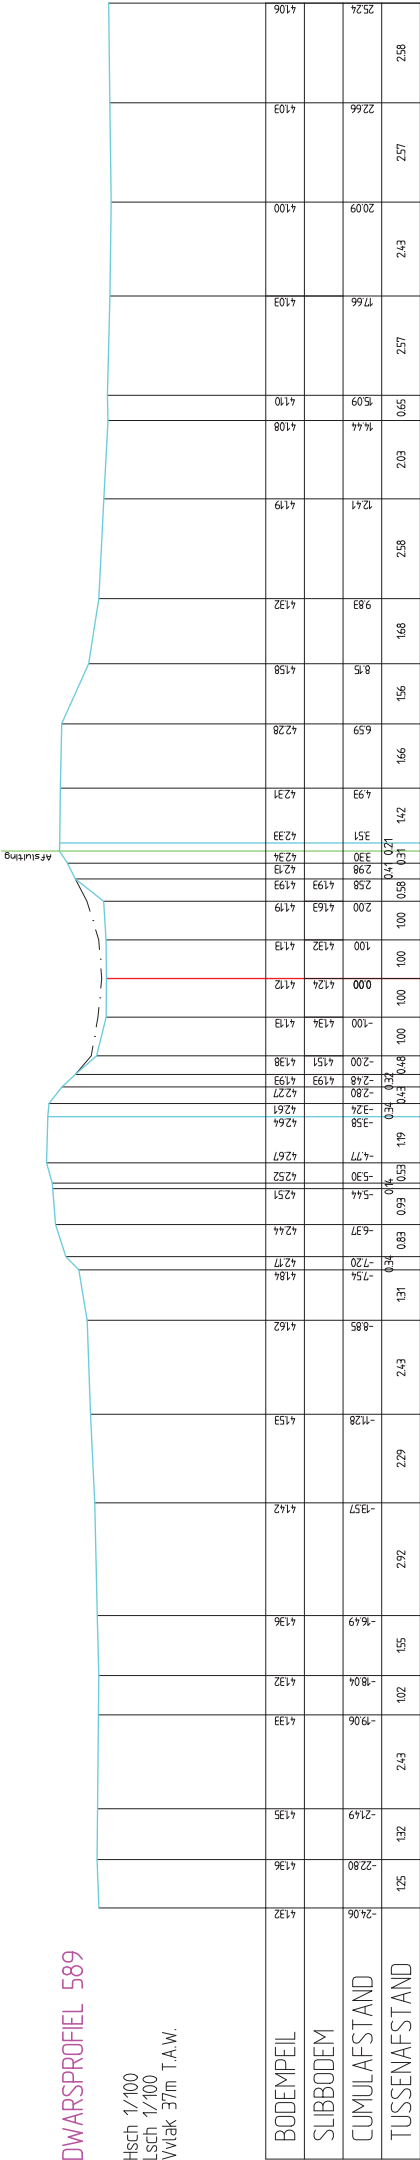


DWARSPROFIEL 588

Hsch 1/100
Lsch 1/100
Vvlak 37m T.A.W.

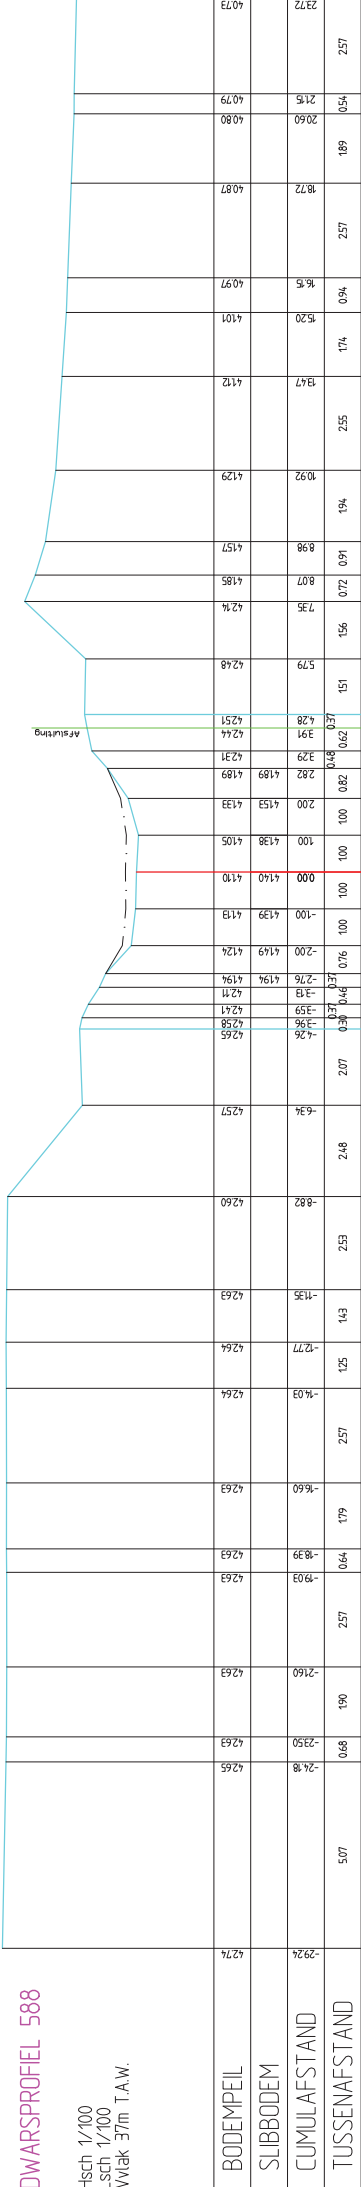


DWARSPROFIEL 590

Hsch 1/100
Lsch 1/100
Vvlak 37m T.A.W.

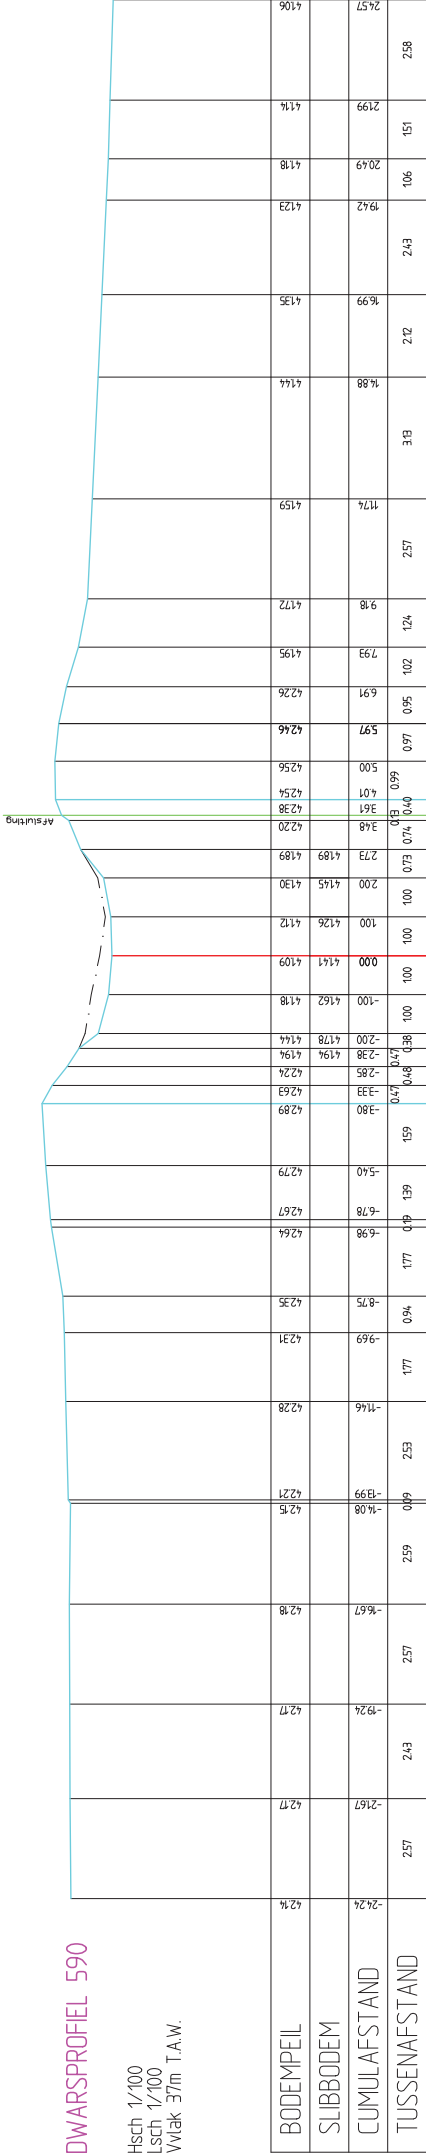

DWARSPROFIEL 591

Hsch 1/100
Lsch 1/100
Vvlak 37m T.A.W.

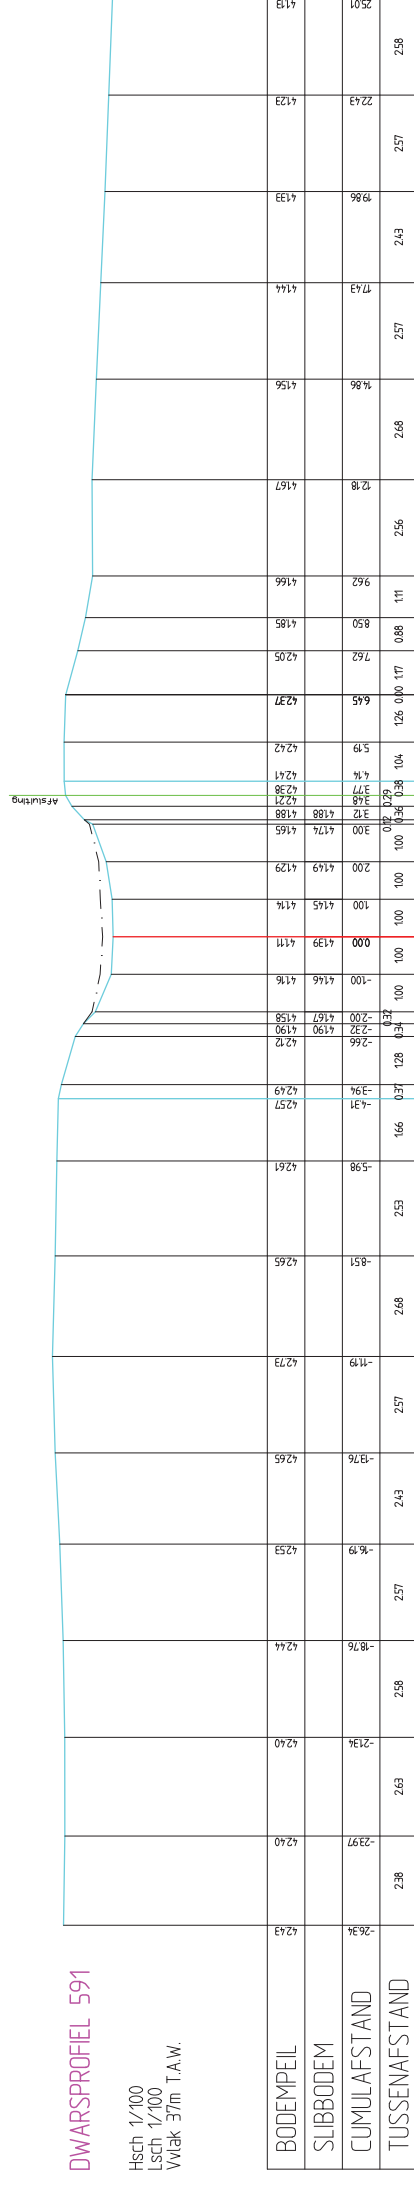

DWARSPROFIEL 592

Hsch 1/100
Lsch 1/100
Vlak 37m T.A.W.

