

Hsch 1/100
Lsch 1/100
Vvlak 37m T.A.W.

[illegible]

[illegible][illegible][illegible]

DWARSPROFIEL 590


Hsch 1/100
Lsch 1/100
Vvlak 37m T.A.W.

Affsitting

BODEMPEIL	42.74	42.77	42.77	42.78	42.75	42.21	42.28	42.31	42.35	42.64	42.67	42.79	42.89	42.74	42.74	42.63	41.94	41.94	


DWARSPROFIEL 591

Hsch 1/100
Lsch 1/100
Vlak 37m T.A.W.

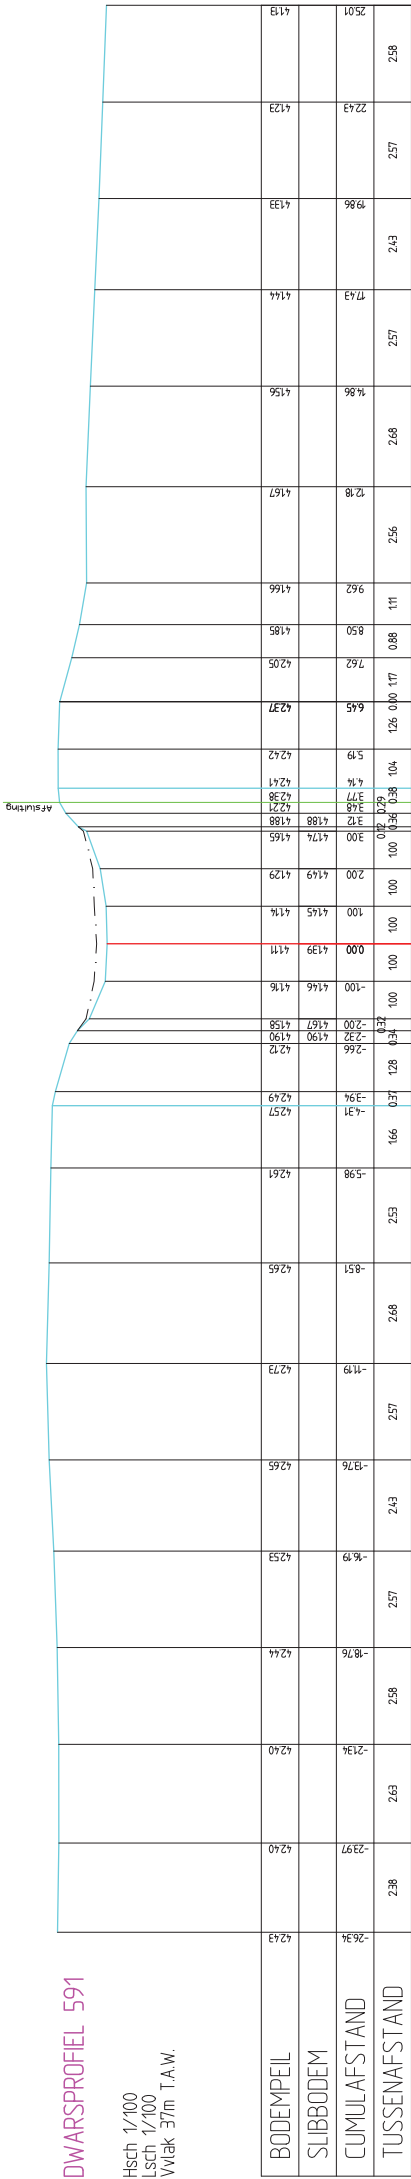


DWARSPROFIEL 592

Hsch 1/100
Lsch 1/100
Vlak 37m T.A.W.

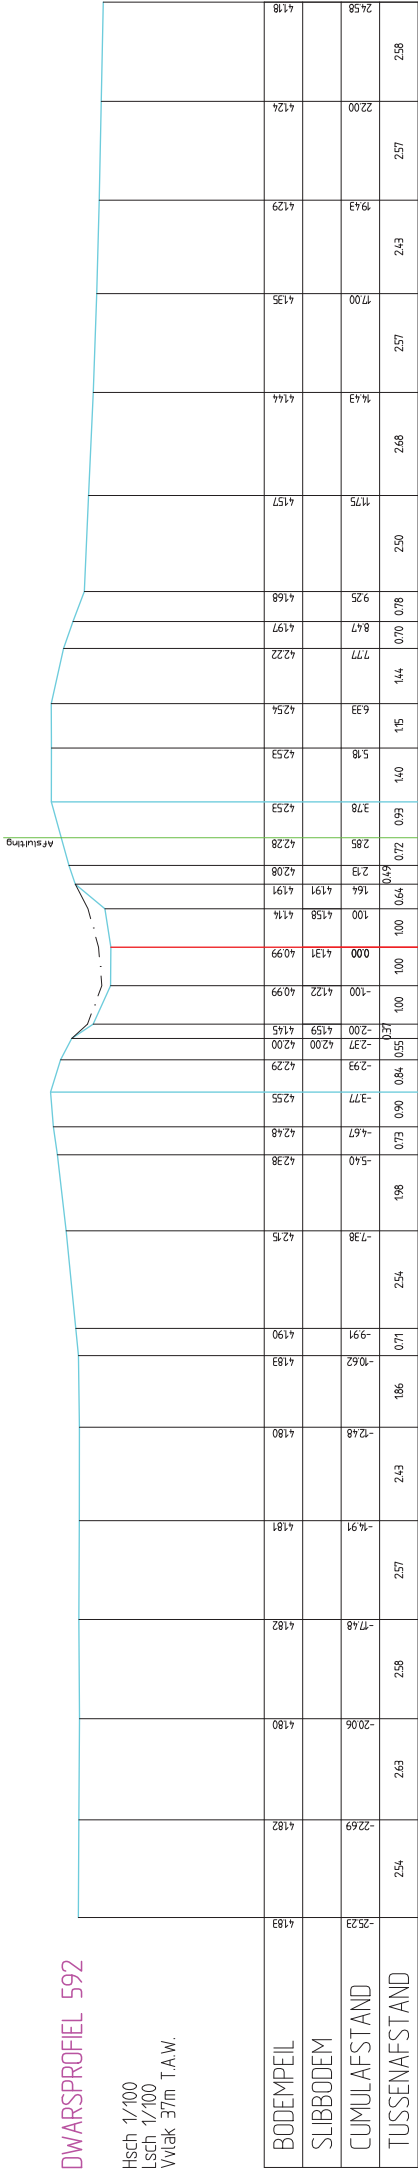


DWARSPROFIEL 593

Hsch 1/100
Lsch 1/100
Wlak 37m T.A.W.

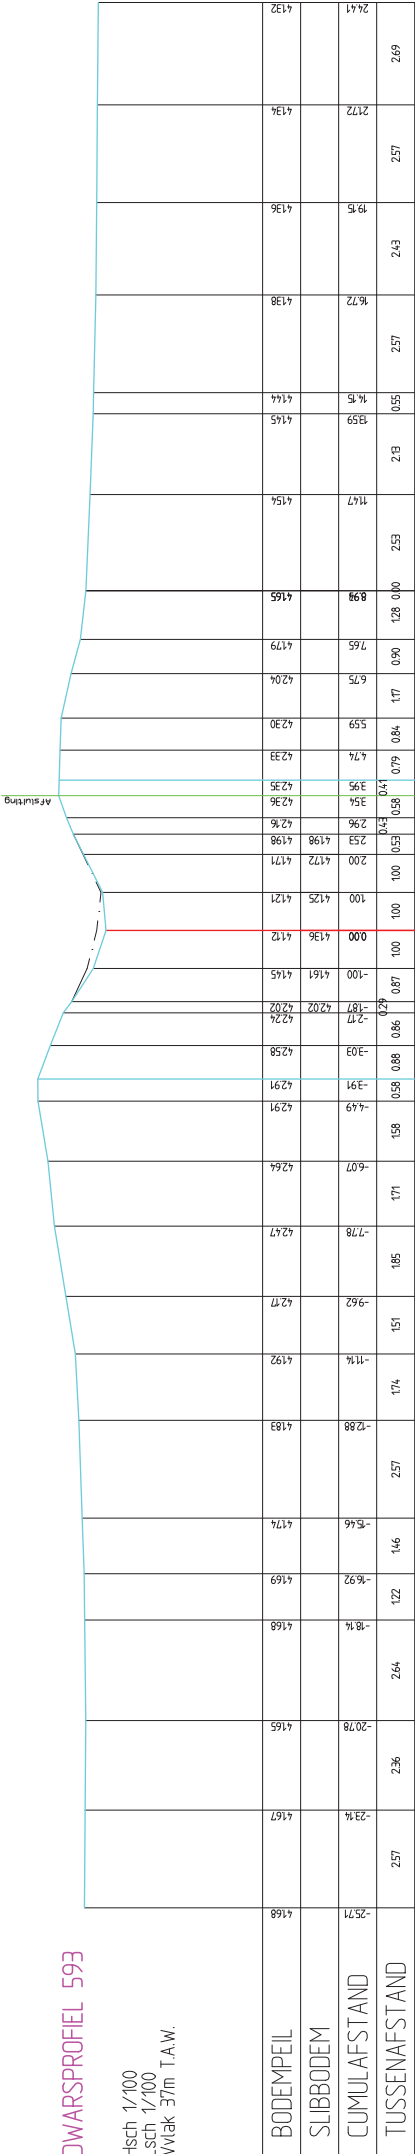

DWARSPROFIEL 594

Hsch 1/100
Lsch 1/100
Vlak 37m T.A.W.

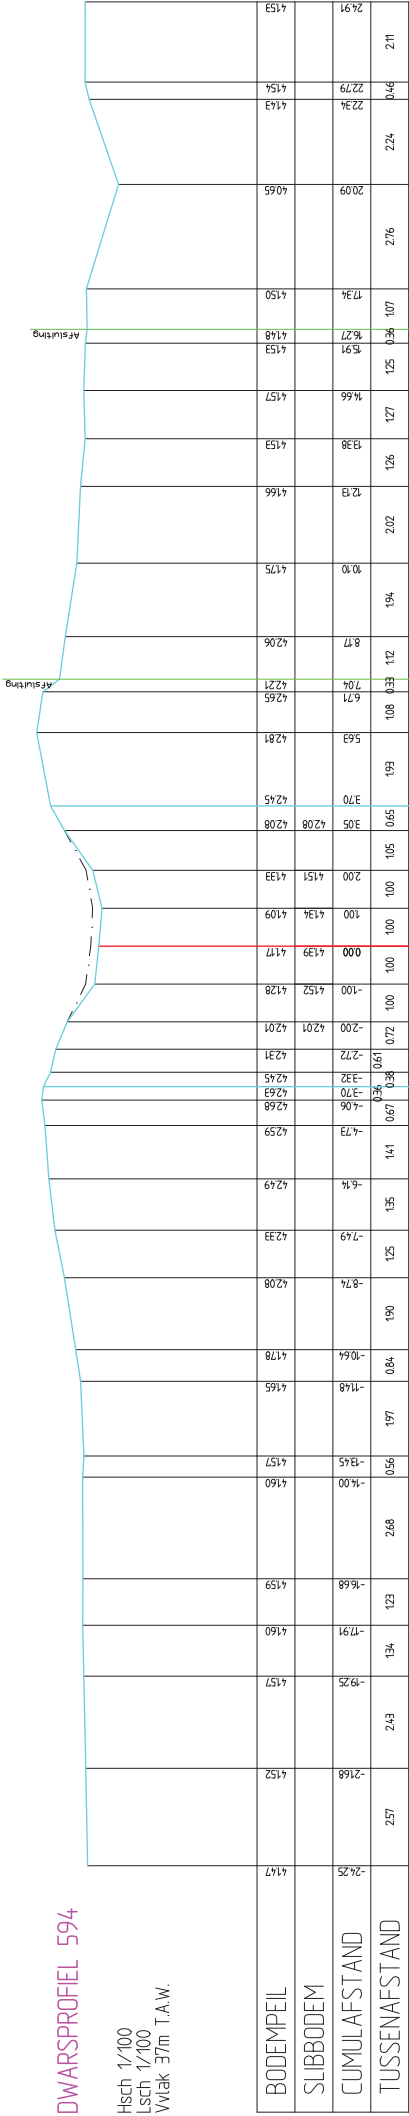

Afstuiving

[illegible]