DWARSPROFIEL 63

Hsch 1/100
Lsch 1/100
Vvlak 18m T.A.W.

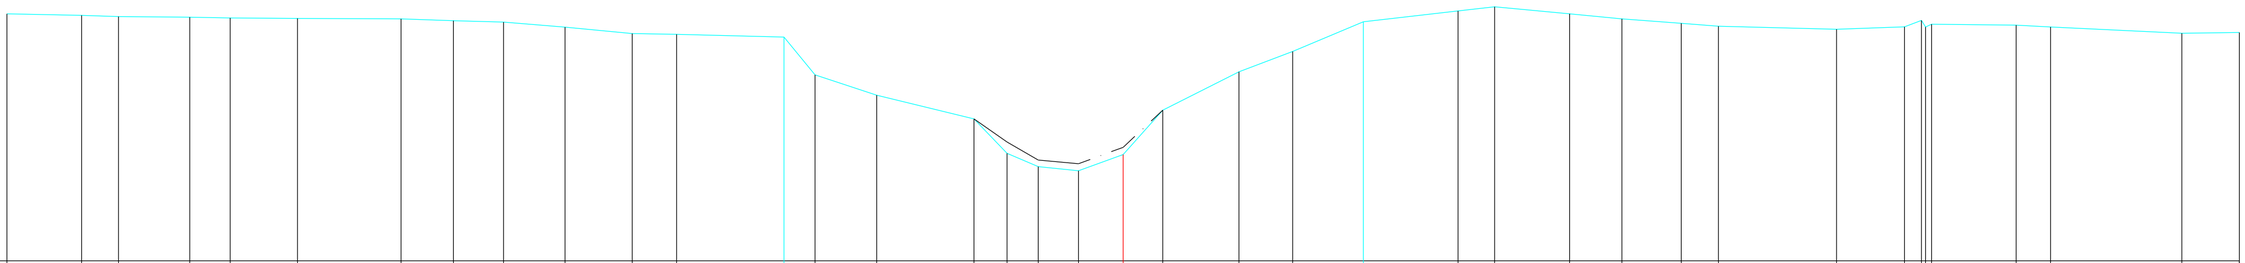

BODEMPEIL	23.53	23.50	23.47	23.46	23.44	23.43	23.42	23.38	23.35	23.24	23.09	23.08	23.01	22.17	21.71	21.18	20.41	20.11	20.02	20.38	21.38	22.24	22.69	23.35	23.60	23.69	23.53	23.42	23.32	23.26	23.19	23.24	23.39	23.25	23.30	23.28	23.24	23.10	23.12
SLIBBODEM																21.18	20.66	20.26	20.18	20.54	21.38																			
CUMULAFSTAND	-25.00	-23.33	-22.50	-20.90	-20.00	-18.49	-16.17	-15.00	-13.88	-12.50	-10.99	-10.00	-7.60	-6.90	-5.52	-3.34	-2.60	-1.90	-1.00	0.00	0.89	2.59	3.80	5.38	7.50	8.32	10.00	11.17	12.50	13.33	15.98	17.50	17.88	17.97	18.11	20.00	20.77	23.71	25.00
TUSSENAFSTAND		1.67	0.83	1.60	0.90	1.51	2.32	1.17	1.12	1.38	1.51	0.99	2.40	0.70	1.38	2.18	0.74	0.70	0.90	1.00	0.89	1.70	1.20	1.58	2.12	0.82	1.68	1.17	1.33	0.83	2.65	1.52	0.38	0.09	0.14	1.89	0.77	2.94	1.29