


DWARSPROFIEL 83

Hsch 1/100
Lsch 1/100
Vvlak 18m T.A.W.

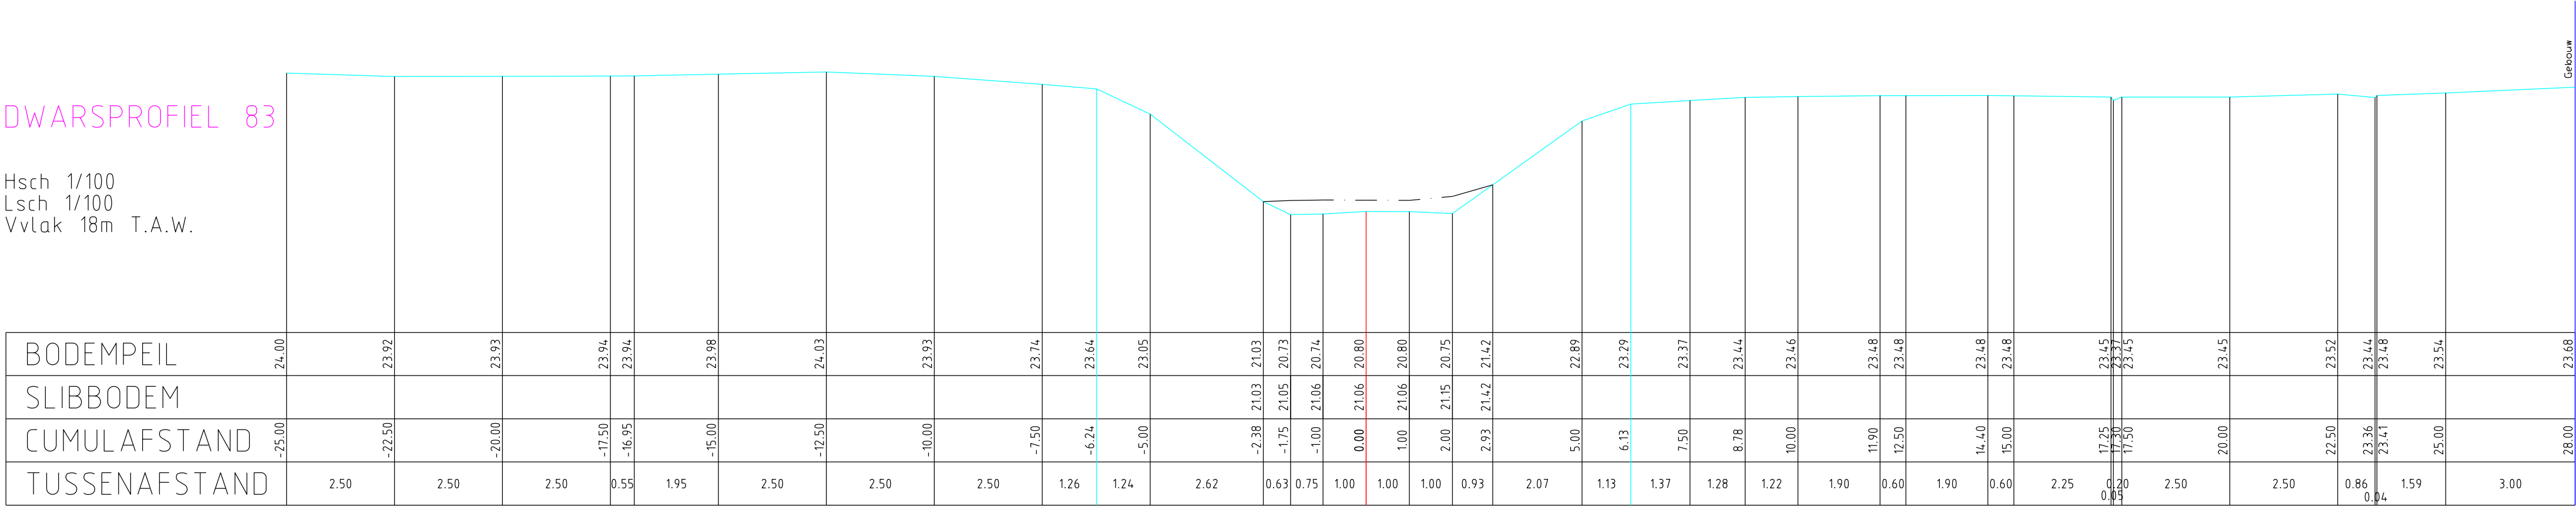

Gebouw