DWARSPROFIEL 94

Hsch 1/100
Lsch 1/100
Vvlak 20m T.A.W.

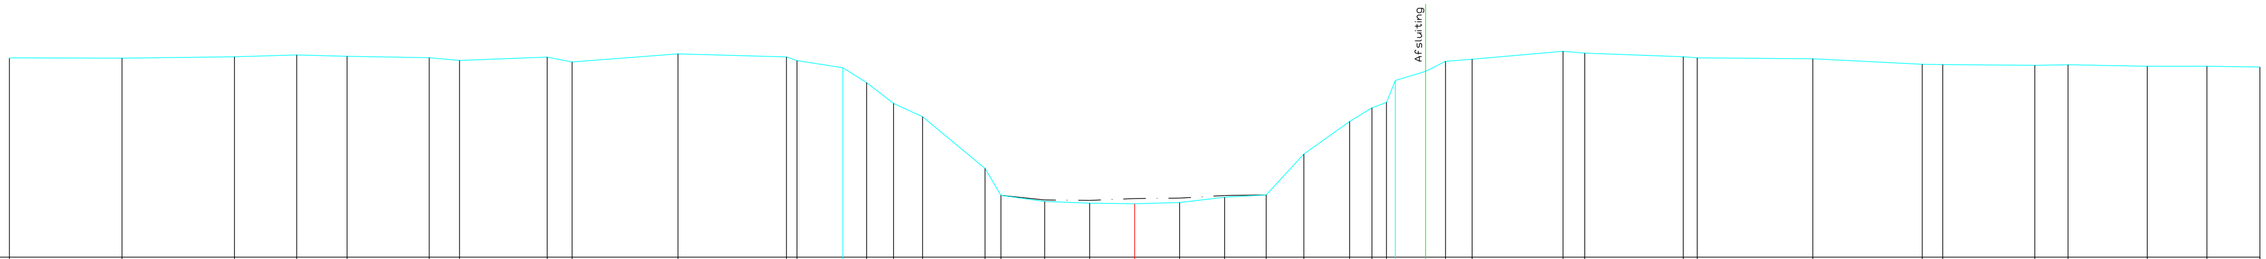

BODEMPEIL	24.42	24.42	24.45	24.50	24.46	24.43	24.37	24.45	24.34	24.52	24.45	24.37	24.21	23.88	23.42	23.12	21.97	21.37	21.24	21.20	21.19	21.21	21.33	21.38	22.29	23.01	23.32	23.44	23.93	24.13	24.35	24.40	24.58	24.53	24.45	24.43	24.41	24.29	24.28	24.26	24.28	24.24	24.24	24.23
SLIBBODEM																		21.37	21.27	21.26	21.30	21.31	21.37	21.38																			
CUMULAFSTAND	-25.00	-22.50	-20.00	-18.62	-17.50	-15.67	-15.00	-13.05	-12.50	-10.15	-7.73	-7.50	-6.48	-5.95	-5.36	-4.71	-3.33	-2.97	-2.00	-1.00	0.00	1.00	2.00	2.92	3.76	4.78	5.27	5.60	5.79	6.47	6.91	7.50	9.52	10.00	12.19	12.50	15.07	17.50	17.96	20.00	20.74	22.50	23.82	25.00
TUSSENAFSTAND		2.50	2.50	1.38	1.12	1.83	0.67	1.95	0.55	2.35	2.41	0.23	1.02	0.53	0.60	0.64	1.39	0.36	0.97	1.00	1.00	1.00	1.00	0.92	0.84	1.01	0.50	0.20	0.44	0.59	2.02	0.48	2.19	0.31	2.57	2.43	0.46	2.04	0.74	1.76	1.32	1.18

0.32 0.67