DWARSPROFIEL 16

Km 544.82m
Hsch 1/100
Lsch 1/100
Vvlak 1.00 T.A.W.

Nummer: 433/87612/031

Uitlaat

Bodempeil: 2.98 m
Sleutelpeil: 4.98 m
kruinpeil: 0 m
Diameter: 0 m
Breedte: 1.50 m
Hoogte: 2.00 m
Type: koker
Materiaal: beton

taludbeëindigingsstuk

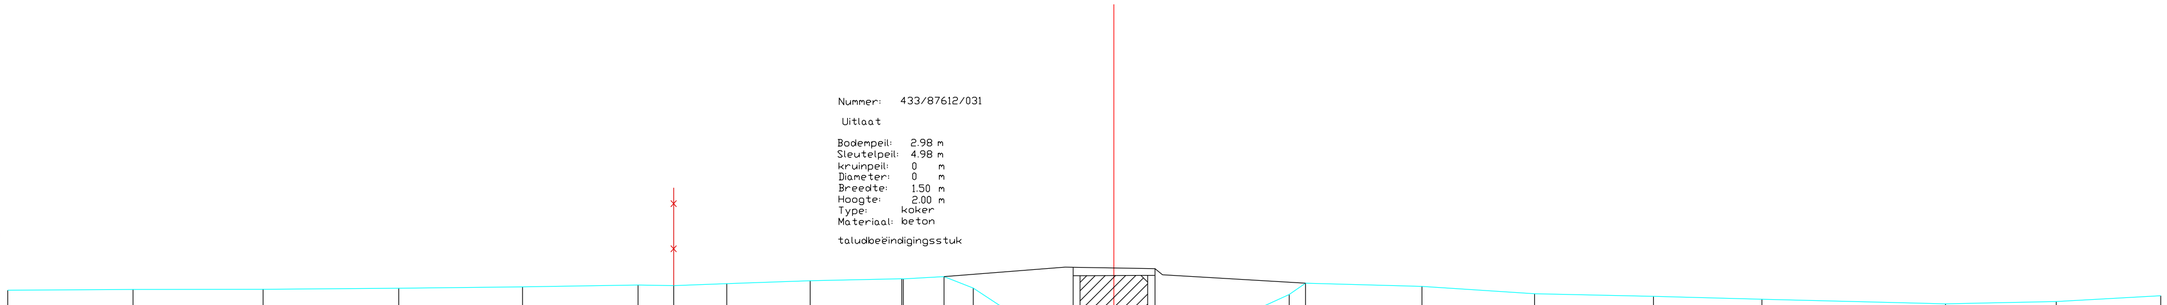

BODEMPEIL	4.66	4.68	4.68	4.70	4.73	4.78	4.76	4.80	4.87	4.92	4.96	4.71	4.29	3.88	3.57	3.40	3.00	2.98	2.96	3.44	3.74	4.01	4.09	4.56	4.81	4.75	4.58	4.53	4.46	4.36	4.41	4.54
SLIBBODEM																3.15	3.11	3.00	3.04													
CUMULAFSTAND	-24.52	-21.74	-18.86	-15.85	-13.11	-10.55	-9.76	-8.58	-6.73	-4.70	-3.76	-3.12	-2.48	-1.79	-1.22	-0.82	-0.52	-0.05	0.75	1.41	1.75	2.51	2.84	3.89	4.25	6.83	9.33	11.96	14.37	18.44	20.89	23.21
TUSSENAFSTAND	0.41	2.78	2.88	3.01	2.74	2.56	0.79	1.18	1.85	2.03	0.91	0.65	0.63	0.69	0.57	0.40	0.31	0.47	0.75	0.37	0.33	0.76	0.33	1.05	0.36	2.58	2.50	2.63	2.41	4.07	2.46	2.32