DWARSPROFIEL 2

Km 17.21m
Hsch 1/100
Lsch 1/100
Vvlak 2.00 T.A.W.

Nummer: 433/87612/001

Inlaat

Bodempeil: 3.00 m
Sleutelpeil: 4.25 m
kruinpeil: 0 m
Diameter: 0 m
Breedte: 1.00 m
Hoogte: 1.25 m
Type: koker
Materiaal: beton
mogelijkheid tot
plaatsen schotbalken
taludbeëindigingsstuk

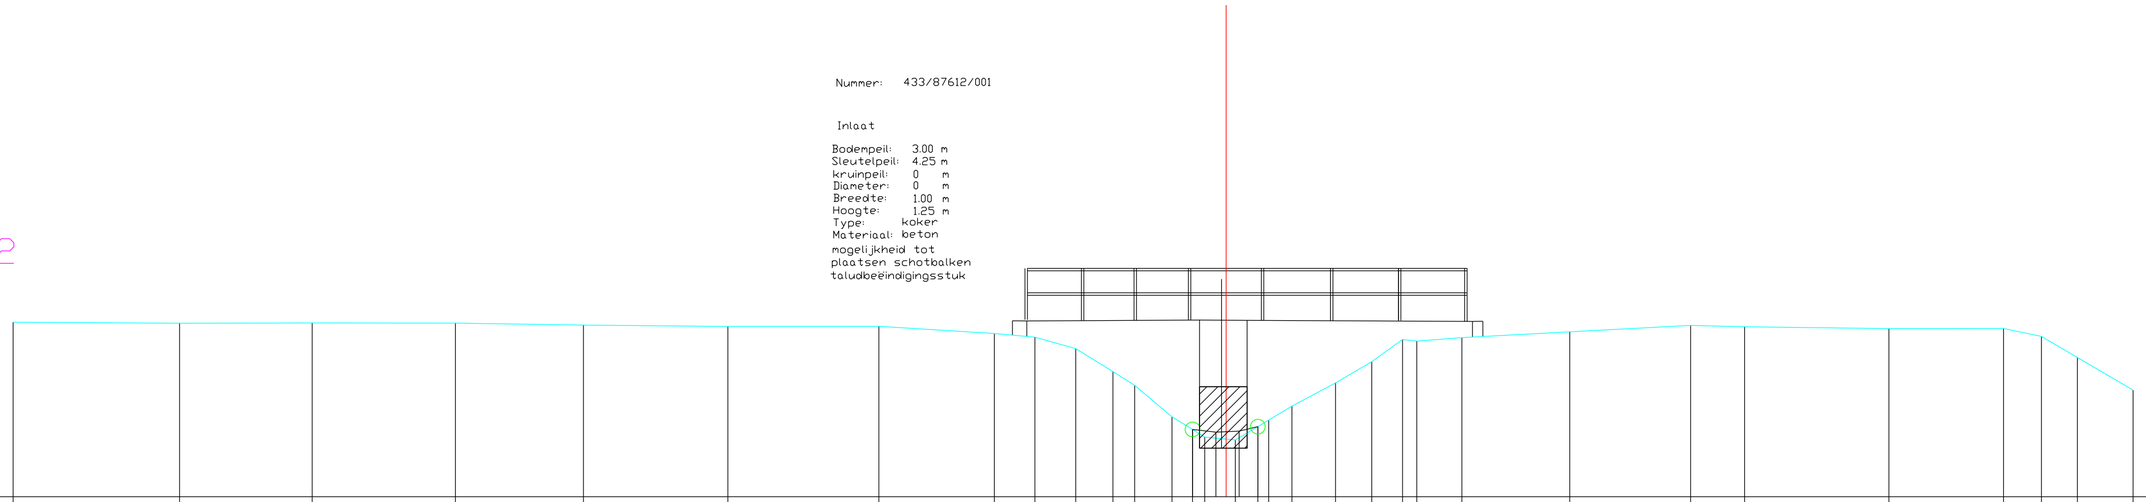

BODEMPEIL	5.55	5.53	5.54	5.53	5.49	5.46	5.47	5.32	5.24	5.01	4.55	4.27	3.63	3.37	3.21	3.16	3.43	3.56	3.84	4.32	4.75	5.20	5.17	5.24	5.36	5.49	5.46	5.42	5.42	5.26	4.83	4.17
SLIBBODEM														3.37	3.31	3.34	3.43														
CUMULAFSTAND	-24.67	-21.28	-18.59	-15.67	-13.07	-10.14	-7.06	-4.71	-3.89	-3.06	-2.30	-1.86	-1.10	-0.68	-0.44	0.00	0.64	0.86	1.34	2.22	2.96	3.59	3.88	4.79	6.99	9.44	10.54	13.48	15.81	16.58	17.31	18.44
TUSSENAFSTAND	0.33	3.38	2.70	2.91	2.61	2.93	3.07	2.35	0.82	0.83	0.75	0.44	0.76	0.42	0.25	0.44	0.19	0.46	0.47	0.88	0.74	0.62	0.29	0.92	2.19	2.46	1.10	2.93	2.33	0.77	0.73	1.14