DWARSPROFIEL 3

Km 59.28m
Hsch 1/100
Lsch 1/100
Vvlak 2.00 T.A.W.

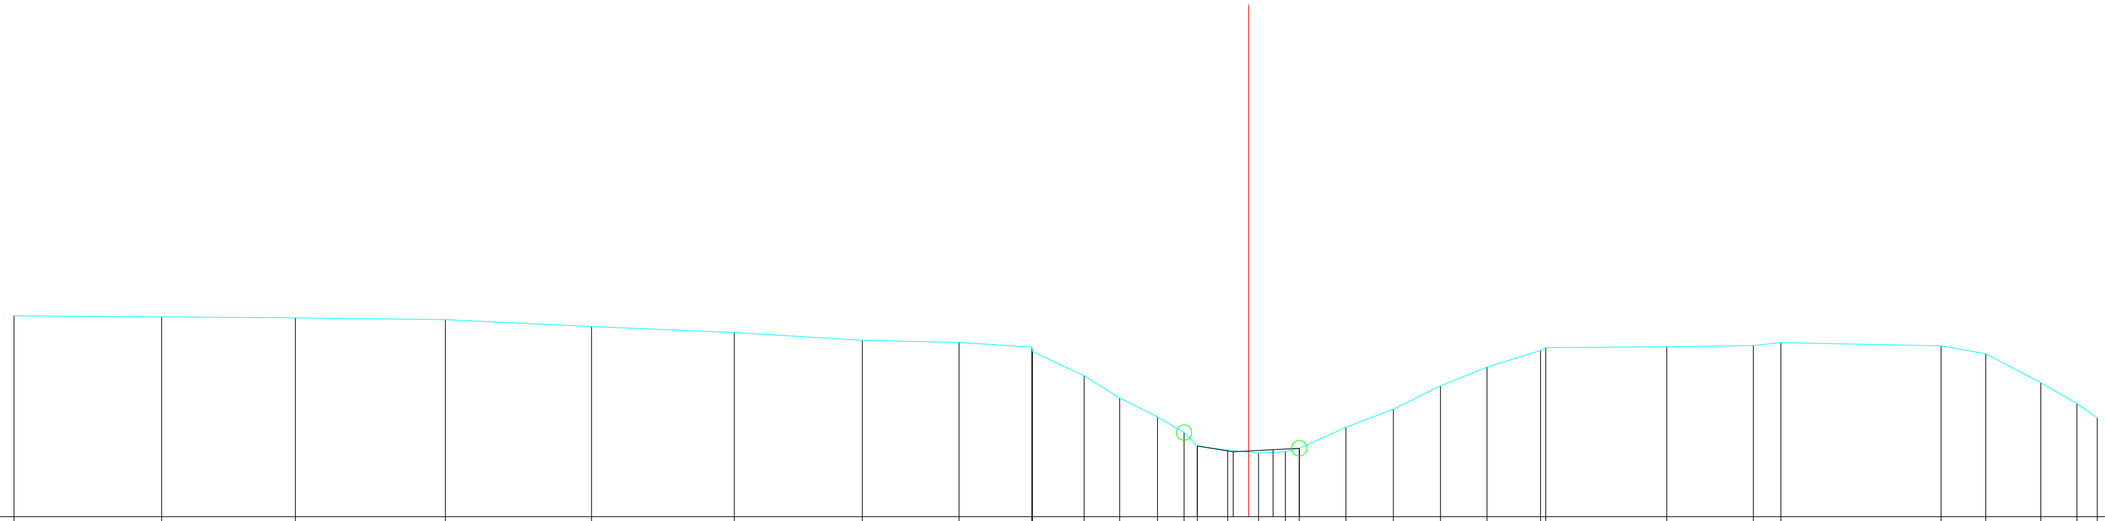

BODEMPEIL	5.93	5.90	5.89	5.85	5.72	5.60	5.45	5.40	5.23	4.75	4.32	3.95	3.64	3.38	3.30	3.25	3.27	3.34	3.75	4.10	4.56	4.92	5.25	5.30	5.32	5.34	5.40	5.34	5.18	4.62	4.21	3.93			
SLIBBODEM													3.38	3.27	3.31	3.34																			
CUMULAFSTAND	-24.11	-21.22	-18.61	-15.68	-12.83	-10.04	-7.54	-5.66	-4.22	-3.21	-2.52	-1.78	-1.26	-1.00	-0.41	0.00	0.19	0.72	0.99	1.90	2.82	3.75	4.65	5.78	8.16	9.85	10.39	13.52	14.39	15.47	16.17	16.57			
TUSSENAFSTAND	0.89	2.88	2.61	2.93	2.85	2.79	2.50	1.89	1.42	0.01	1.01	0.69	0.74	0.52	0.26	0.59	0.41	0.19	0.52	0.27	0.91	0.93	0.92	0.91	1.05	0.10	2.36	1.69	0.54	3.13	0.87	1.07	0.70	0.40	