DWARSPROFIEL 6

Km 152.63m
Hsch 1/100
Lsch 1/100
Vvlak 2.00 T.A.W.

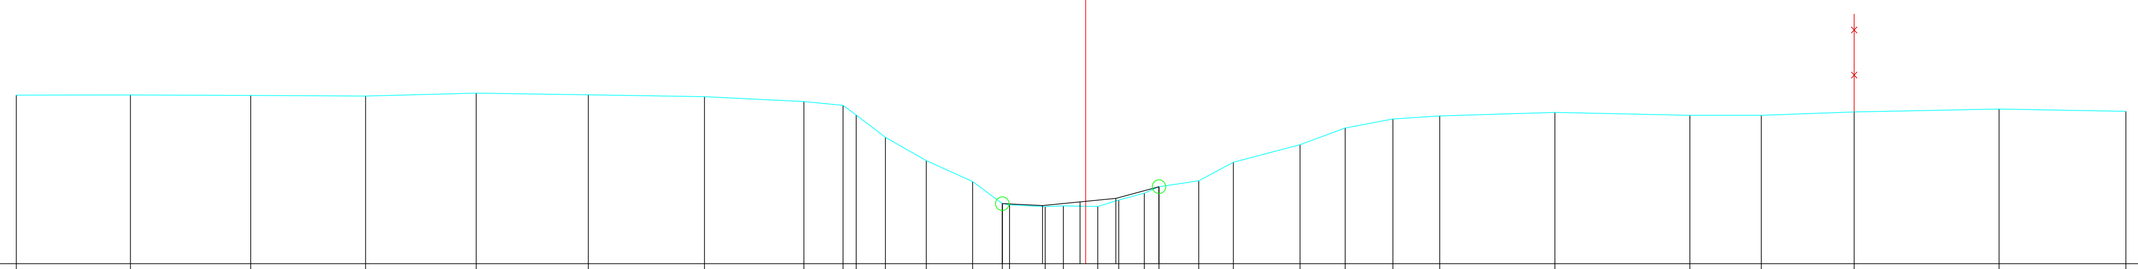

BODEMPEIL	5.73	5.74	5.72	5.71	5.78	5.74	5.70	5.59	5.51	5.29	4.80	4.28	3.82	3.33	3.31	3.26	3.28	3.27	3.41	3.56	3.71	3.83	4.25	4.64	5.01	5.20	5.27	5.35	5.28	5.29	5.36	5.42	5.38	
SLIBBODEM														3.33		3.29		3.37	3.45		3.71													
CUMULAFSTAND	-23.66	-21.15	-18.49	-15.94	-13.49	-11.01	-8.44	-6.24	-5.37	-5.08	-4.43	-3.53	-2.50	-1.85	-1.69	-0.90	-0.49	0.00	0.73	1.30	1.62	2.50	3.27	4.75	5.74	6.80	7.84	10.39	13.37	14.96	17.01	20.22	23.03	
TUSSENAFSTAND	1.32	2.53	2.66	2.54	2.45	2.48	2.57	2.20	0.87	0.29	0.65	0.91	1.02	0.66	0.16	0.79	0.40	0.49	0.46	0.57	0.33	0.88	0.77	1.48	1.00	1.06	1.04	2.55	2.99	1.58	2.06	3.21	2.81	