DWARSPROFIEL 7

Km 202.31m
Hsch 1/100
Lsch 1/100
Vvlak 2.00 T.A.W.

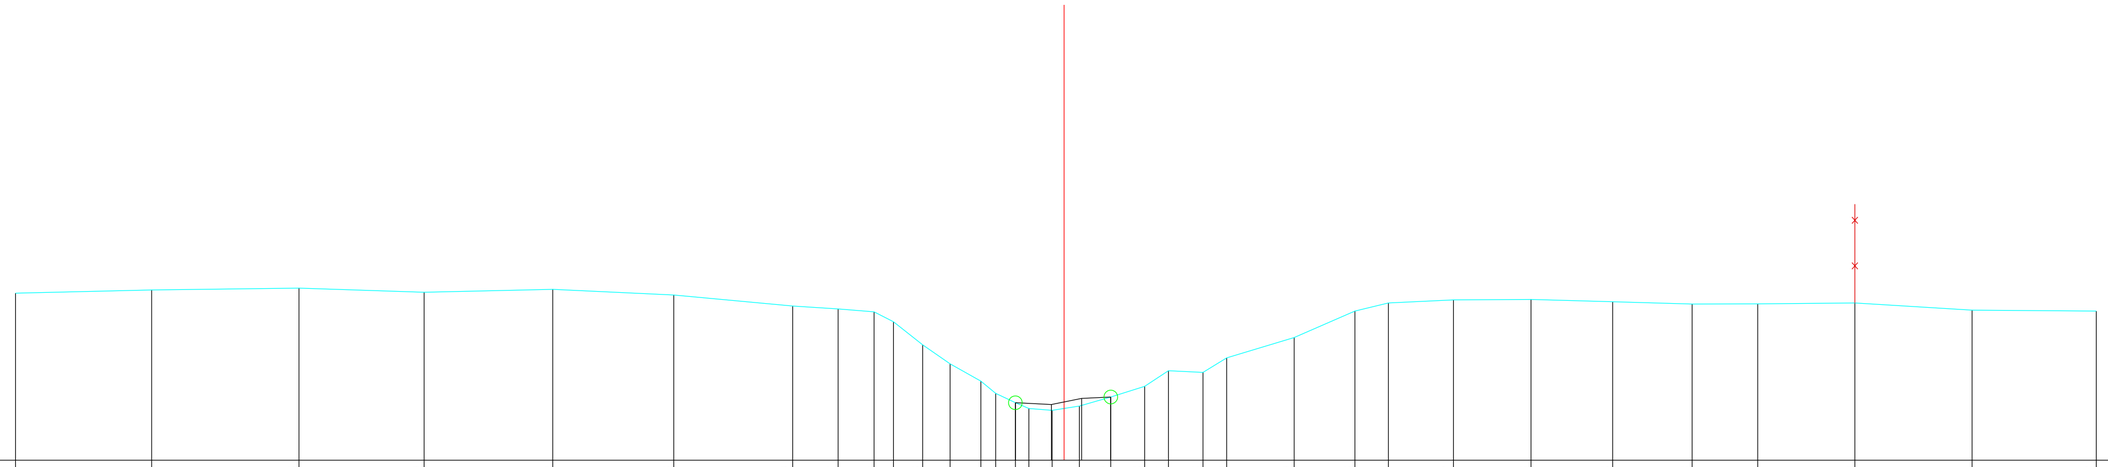

BODEMPEIL	5.67	5.74	5.78	5.69	5.75	5.63	5.39	5.32	5.26	5.04	4.53	4.12	3.74	3.47	3.26	3.14	3.10	3.19	3.39	3.63	3.97	3.93	4.25	4.69	5.28	5.45	5.52	5.53	5.48	5.43	5.44	5.45	5.30	5.28
SLIBBODEM															3.26		3.23	3.36	3.39															
CUMULAFSTAND	-23.02	-20.03	-16.80	-14.05	-11.22	-8.57	-5.96	-4.96	-4.17	-3.75	-3.10	-2.50	-1.83	-1.50	-1.07	-0.77	-0.26	0.00	0.34	1.02	1.77	2.29	3.05	3.57	5.05	6.38	7.12	8.55	10.25	12.04	13.79	15.23	17.36	19.93	22.66
TUSSENAFSTAND	1.98	2.99	3.23	2.75	2.83	2.65	2.61	1.00	0.79	0.42	0.64	0.60	0.68	0.33	0.43	0.30	0.51	0.26	0.34	0.69	0.74	0.52	0.76	0.52	1.48	1.33	0.73	1.43	1.70	1.79	1.75	1.44	2.13	2.57	2.73