DWARSPROFIEL 9

Km 289.77m
Hsch 1/100
Lsch 1/100
Vvlak 2.00 T.A.W.

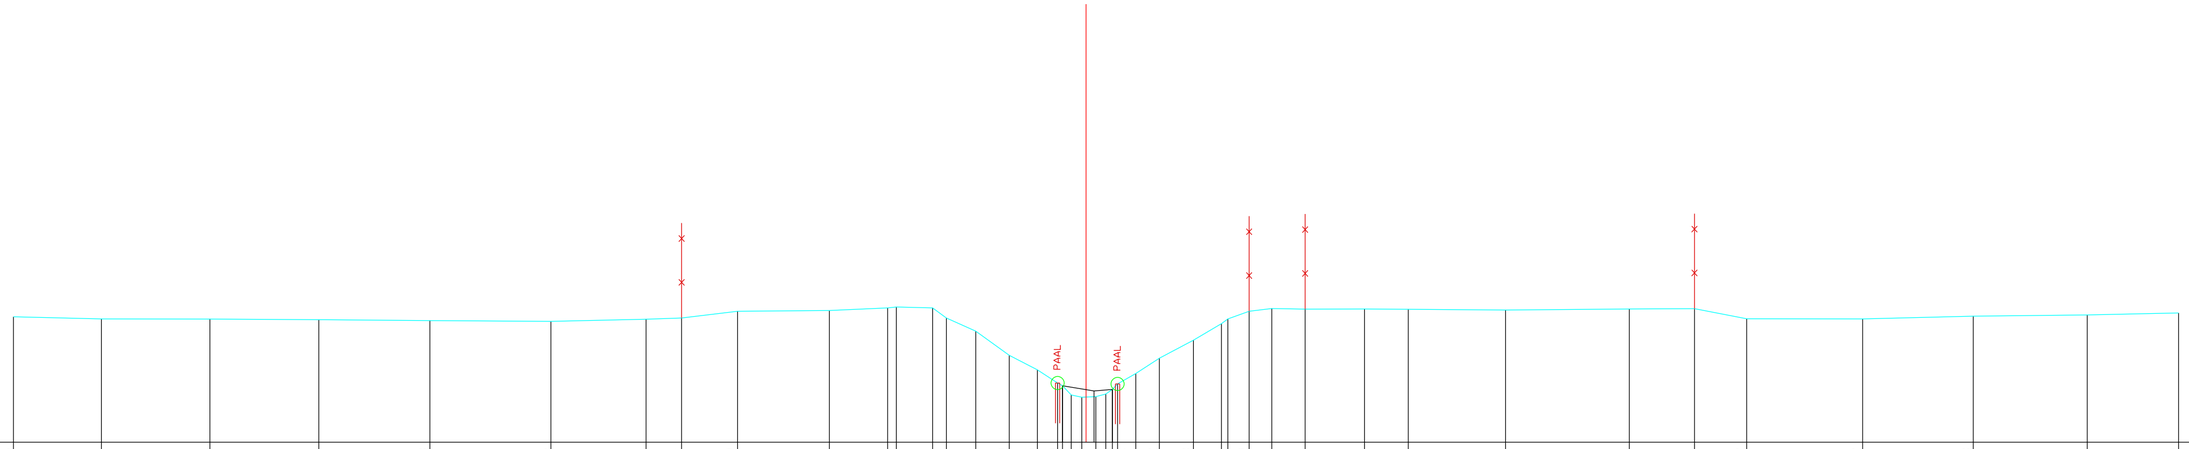

BODEMPEIL	4.86	4.81	4.81	4.80	4.78	4.76	4.81	4.84	4.99	5.01	5.07	5.07	5.07	4.84	4.54	3.99	3.65	3.35	3.35	3.03	3.04	3.04	3.33	3.57	3.92	4.33	4.71	4.81	4.99	5.05	5.04	5.04	5.04	5.02	5.04	5.05	4.82	4.82	4.88	4.91	4.95
SLIBBODEM																		3.29			3.17		3.21																		
CUMULAFSTAND	-24.48	-22.47	-20.00	-17.51	-14.98	-12.22	-10.05	-9.23	-7.95	-5.86	-4.53	-4.33	-3.50	-3.19	-2.52	-1.75	-1.11	-0.65	-0.34	-0.00	0.25	0.45	0.72	1.13	1.67	2.45	3.09	3.24	3.72	4.24	5.00	6.35	7.35	9.57	12.40	13.88	15.08	17.72	20.25	22.85	24.93
TUSSENAFSTAND	0.52	2.01	2.47	2.49	2.54	2.76	2.17	0.81	1.28	2.09	1.33	0.20	0.83	0.31	0.67	0.76	0.64	0.46	0.31	0.34	0.25	0.20	0.27	0.42	0.54	0.78	0.64	0.15	0.48	0.52	0.76	1.36	1.00	2.22	2.82	1.49	1.19	2.65	2.53	2.60	2.08