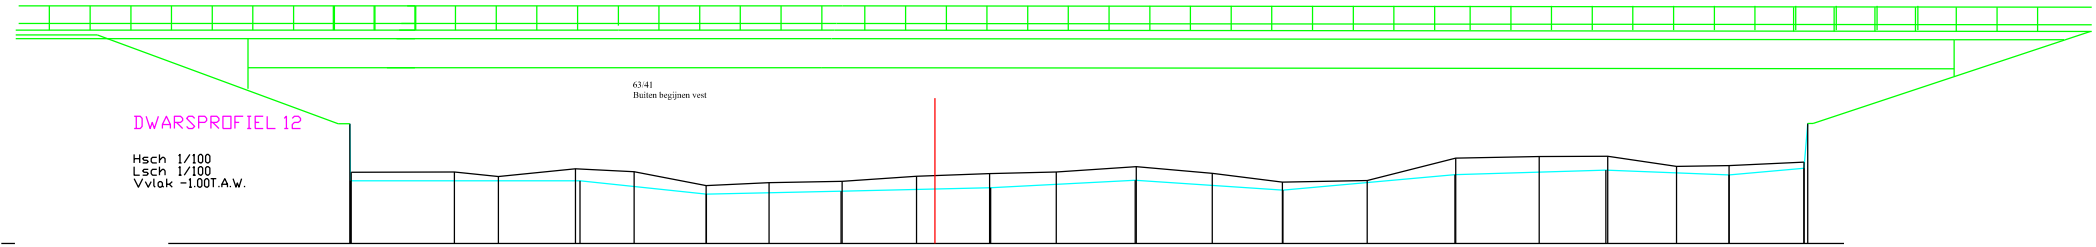

DWARSPROFIEL 12

Hsch 1/100
Lsch 1/100
Vvlak -1.00T.A.W.

BODEMPEIL	3.95	1.59						1.52				1.84				1.16				1.31				1.61				1.81				1.84				2.03				1.83				2.11	3.95
SLIBBODEM	1.94			1.95		1.77		2.09		1.96		1.39	1.32		1.57		1.78		1.89		1.95		2.18		1.90		1.54		1.60		2.32		2.59		2.60		2.19		2.22		2.36		
CUMULAFSTAND	-24.13	-24.13						-14.66				-9.23				-3.87		0.00	2.31				8.28				14.37				21.48				27.70				32.80				35.89	36.04
TUSSENAFSTAND	0.02		9.47						5.23				5.56				3.87		2.31		5.97				6.10				7.11				6.23				5.09				3.09			0.15