39 P.K. 1.20011

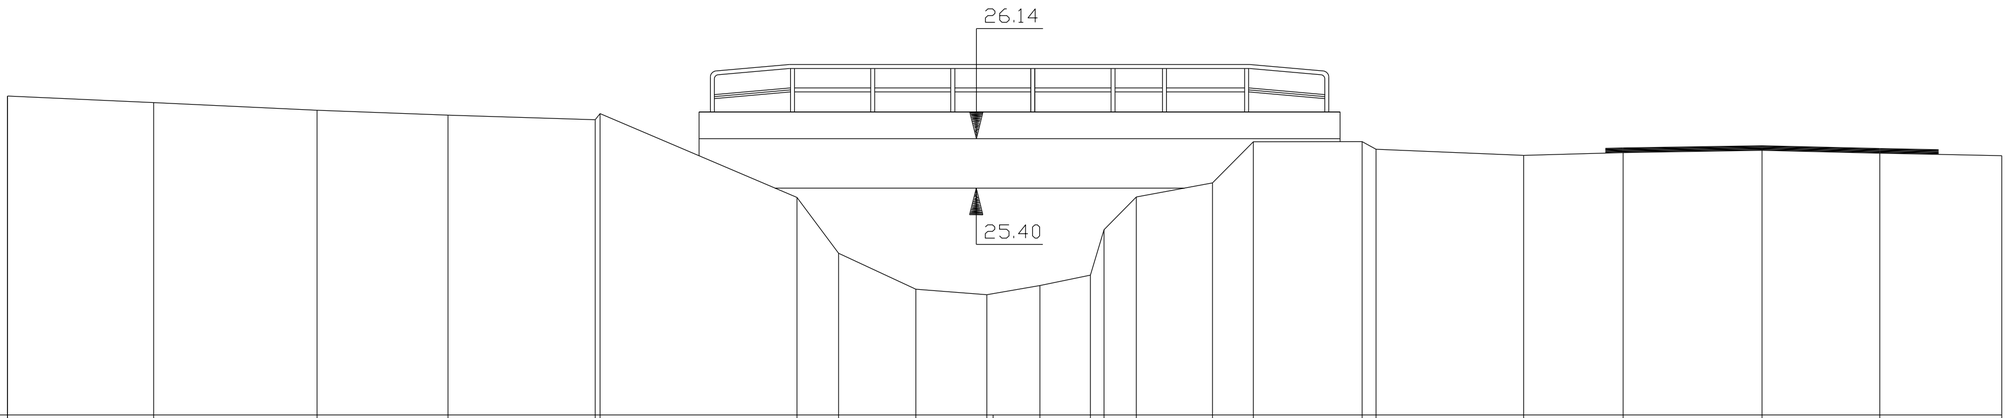

SCHALEN
H 1: 100.00
L 1: 100.00
R.V. 22.00

MATEN TERREIN	26.78	26.68	26.57	26.49	26.42	26.52	25.26	24.42	23.88	23.80	23.94	24.10	25.27	25.48	26.09	26.10	25.98	25.89	25.93	25.96	25.92	25.88
TUSSENAFST. TERREIN		2.19	2.45	1.96	2.20	2.95	0.62	1.16	1.06	0.79	0.76	0.48	1.14	0.61	1.63	2.21	1.49	2.08	1.76	1.83
GEKUM. AFST. TERREIN	-14.76	-12.57	-10.13	-8.16	-5.96	-5.89	-2.94	-2.31	-1.16	-0.09	0.70	1.46	2.15	3.29	3.90	5.53	5.74	7.95	9.44	11.52	13.28	15.11