78 P.K. 2.87129

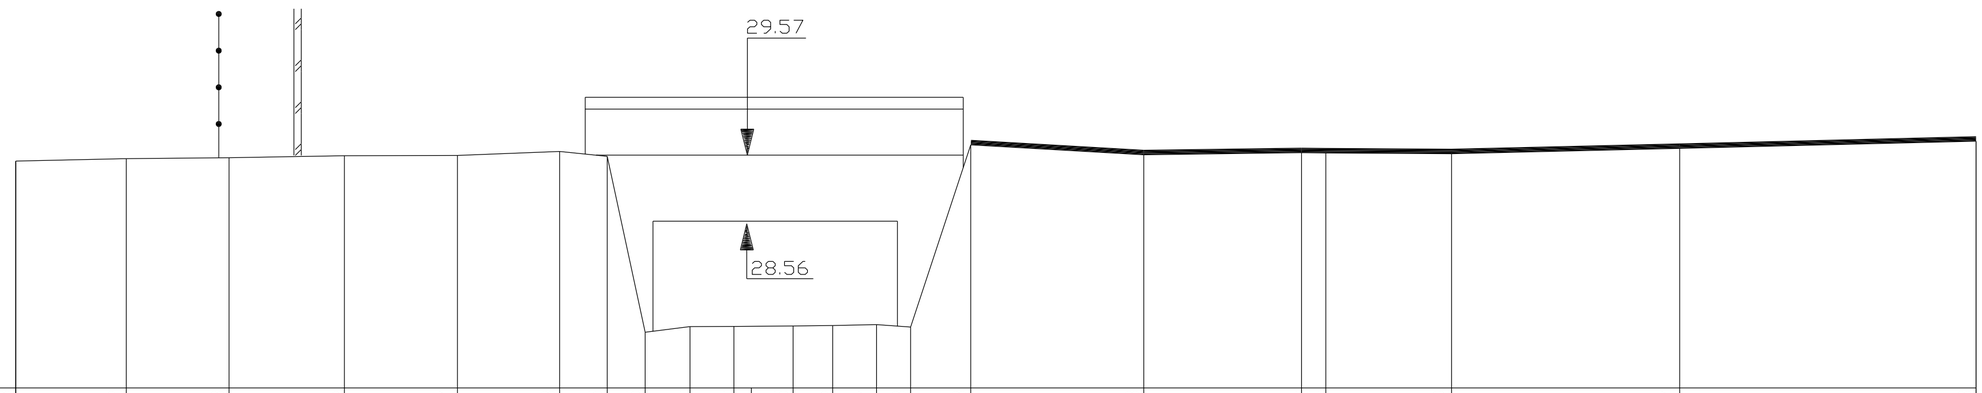

SCHALEN
H 1: 100.00
L 1: 100.00
R.V. 26.00

MATEN TERREIN	29.48	29.52	29.53	29.56	29.57	29.63	29.55	26.85	26.94	26.94	26.95	26.96	26.97	26.93	29.73	29.58	29.61	29.60	29.59	29.67	29.78
TUSSENAFST. TERREIN		1.70	1.58	1.77	1.73	1.57	0.73	0.58	0.69	0.67	0.91	0.61	0.67	0.52	0.92	2.65	2.42	0.37	1.93	3.50	4.55
GEKUM. AFST. TERREIN	-11.28	-9.59	-8.01	-6.24	-4.51	-2.94	-2.21	-1.63	-0.94	-0.27	0.64	1.25	1.92	2.44	3.37	6.02	8.44	8.81	10.74	14.24	18.79