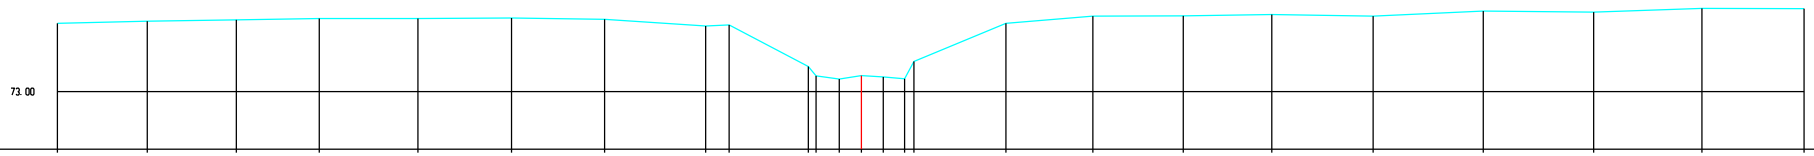

H 1:100 / L 1:100

MATEN TERREIN	74.95	75.01	75.05	75.09	75.09	75.11	75.07	74.87	74.91	73.72	73.46	73.36	73.46	73.42	73.37	73.86	74.95	75.16	75.17	75.21	75.16	75.31	75.28	75.38	75.37
MATEN SLIBLIJN																									
TUSSENAFST. TERREIN	2.57	2.54	2.37	2.82	2.67	2.66	2.89	0.67	2.26	0.20	0.66	0.64	0.63	0.61	0.07	2.63	2.48	2.59	2.52	2.90	3.15	3.15	3.09	2.92	
GECUM. AFST. TERREIN	-22.97	-20.40	-17.86	-15.49	-12.67	-10.00	-7.34	-4.45	-3.78	-1.58	-1.18	-0.64	0.00	0.63	1.23	1.92	4.13	6.61	9.20	11.72	14.62	17.77	20.92	24.01	26.93

Voer, Dwarsprofiel K2