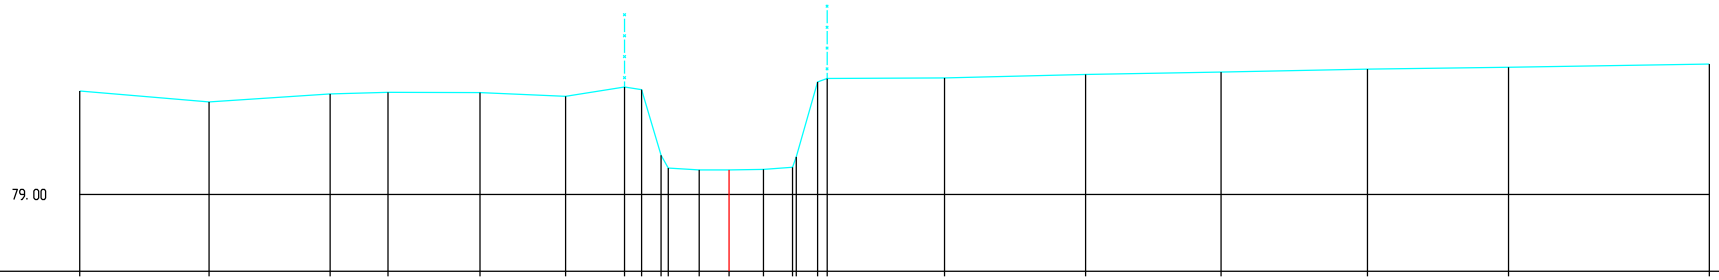

H 1:100 / L 1:100

MATEN TERREIN	81.05	80.83	80.99	81.02	81.01	80.94	81.12	81.07	79.78	79.32	79.49	79.49	79.50	79.54	79.74	81.22	81.29	81.30	81.37	81.42	81.47	81.51	81.57
MATEN SLIBLIJN																							
TUSSENAFST. TERREIN	2.55	2.39	1.14	1.82	1.69	1.17	0.34	0.39	0.14	0.61	0.59	0.68	0.57	0.07	0.42	0.19	2.32	2.79	2.68	2.89	2.79	3.96	
GECUM. AFST. TERREIN	-12.82	-10.27	-7.87	-6.73	-4.91	-3.23	-2.06	-1.73	-1.34	-1.20	-0.59	0.00	0.68	1.26	1.33	1.75	1.94	4.25	7.04	9.71	12.61	15.39	19.36

Voer, Dwarsprofiel K24